


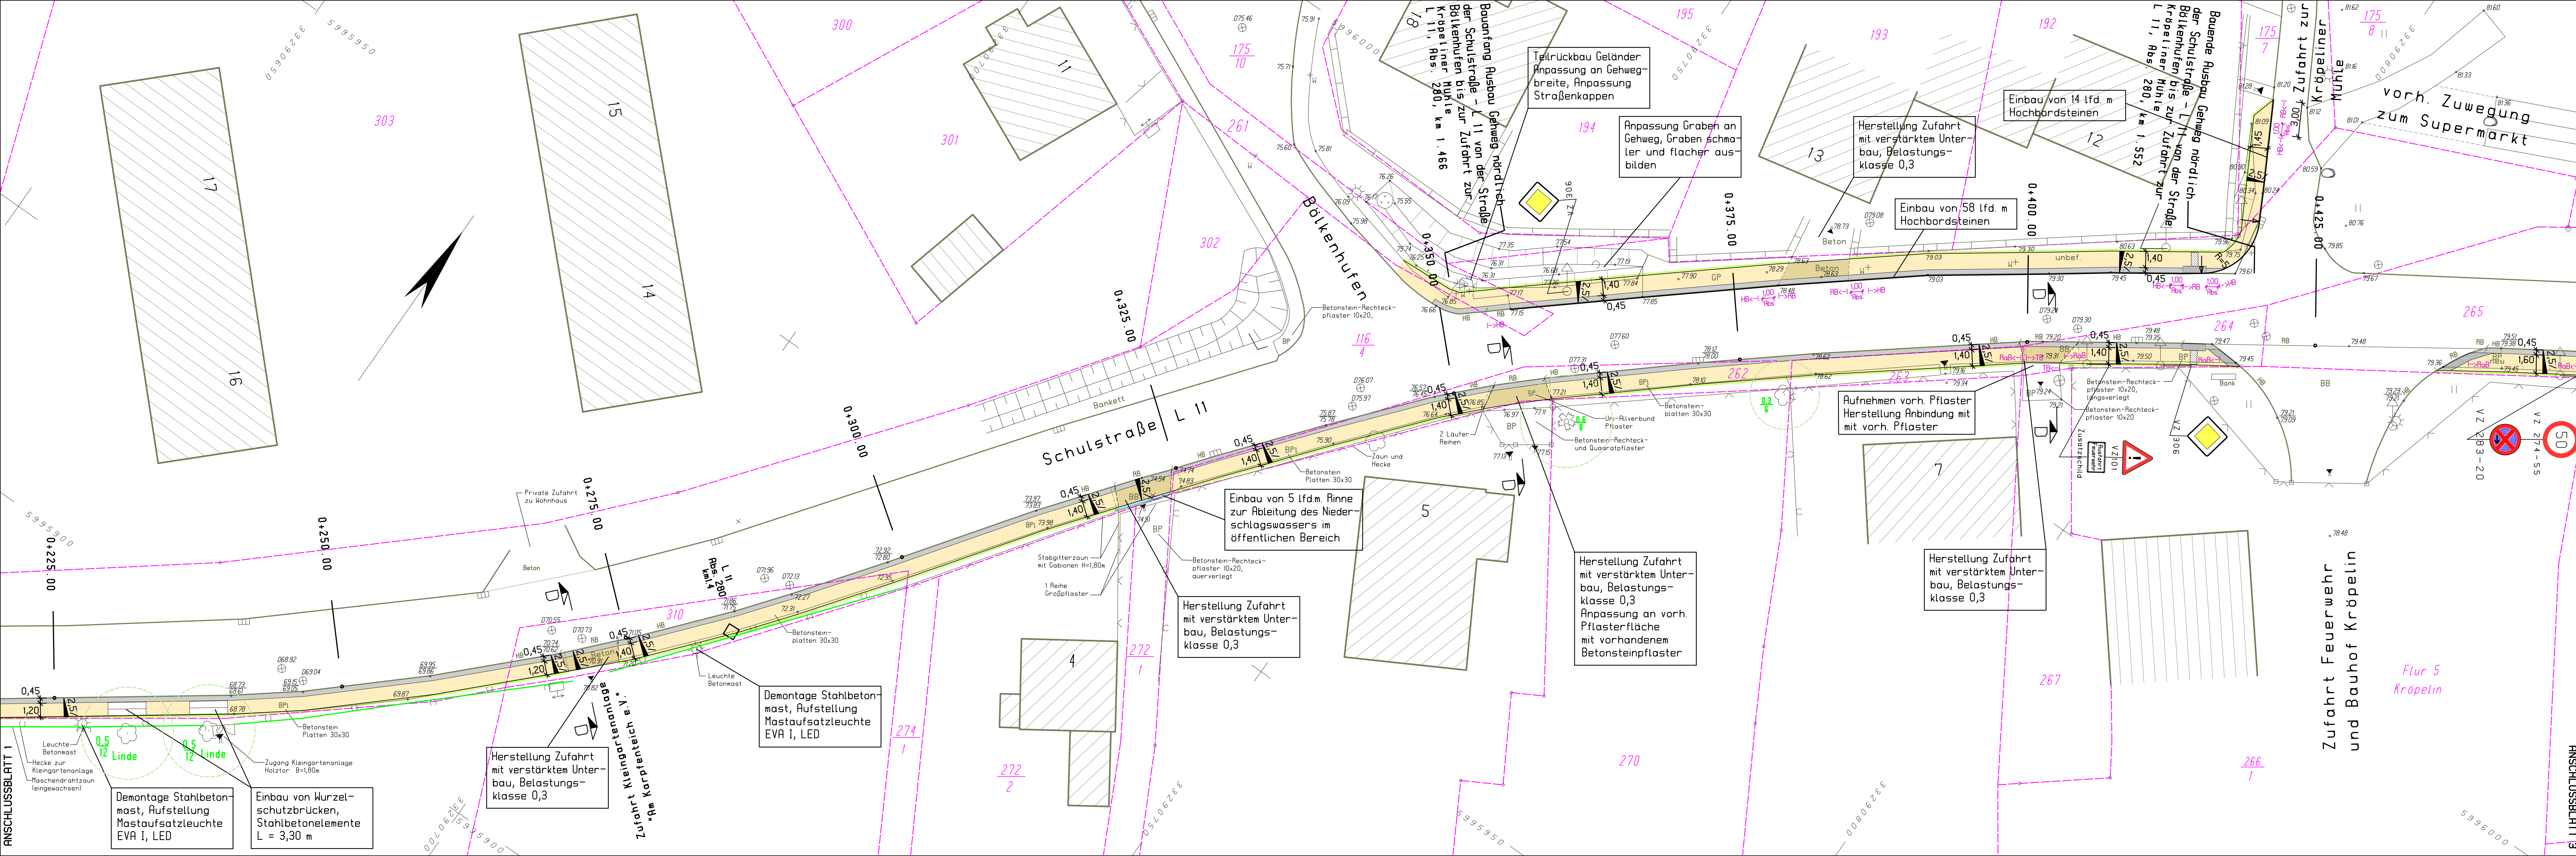

ZEICHENERKLÄRUNG:

- Sicherheitsstreifen (RE-Pflaster 200x100x80 mit Micro-Fase, anthrazit)
- Gehweg (RE-Pflaster 200x100x80 mit Micro-Fase, grau)
- Bankett und GrUnstreifen
- Grundstückszufahrt (RE-Pflaster 200x100x80 mit Micro-Fase grau, im öffentlichen Bereich)
- Einfahrtschwelle (Typ 45 Berding Beton oder gleichw.)
- Sperrfeld Rippenplatten 30x30x8
- Richtungsfeld Rippenplatten 30x30x8
- Aufmerksamkeitsfeld Noppenplatten 30x30x8
- vorh. Flurstücksgrenze
- Gehwegquerneigung
- vorh. Geländehöhen
- vorh. Straßenablauf
- vorh. Baum
- Kronentraufbereich
- Stammdurchmesser

BEMERKUNG:
ALLE DARGESTELLTEN VERKEHRSSCHILDER SIND VORH. SCHILDER

5				
4				
3				
2	Teilung in 1BA u. 2BA gem. Stellung. MBV Hellbach-Converter Niederung (gepl. Überlegung Vorführhaltung)	12.11.2020	Meißner	
1	Änderung lt. Beschluß des Bauausschusses der Stadt Kröpelin v. 28.05.18	30.05.2018	Meißner	
Nr.	Art der Änderung	Datum	Name	

Bearbeitungsstand: 12.11.2020

Entwurfsbearbeitung:

Dipl.Ing. O. Richter
ROGA Ingenieurbüro GmbH
Adolf - Wilbrandt - Straße 11, 18055 Rostock
Tel.0381/690485 Fax: 0381/690486
e-mail: richter@roga.org

Datum: 12.11.2020

Zeichen: Richter

bearbeitet: 10.04.2018

gezeichnet: 10.04.2018

geprüft: Meißner

Lagebezug: ETRS 89 / Höhenbezug: DHHN 1961

Bauherr: **STADT KRÖPELIN**

Unterlage: **5**

MARKT 1

Blatt Nr.: **2**

18236 KRÖPELIN

Reg. Nr.:

Datum:

Zeichen:

ERNEUERUNG GEHWEGE AN DER L11 VON DER SCHULSTRASSE BIS ZUM BRUSOWER WEG IN DER STADT KRÖPELIN

Lageplan

Maßstab: 1:200