


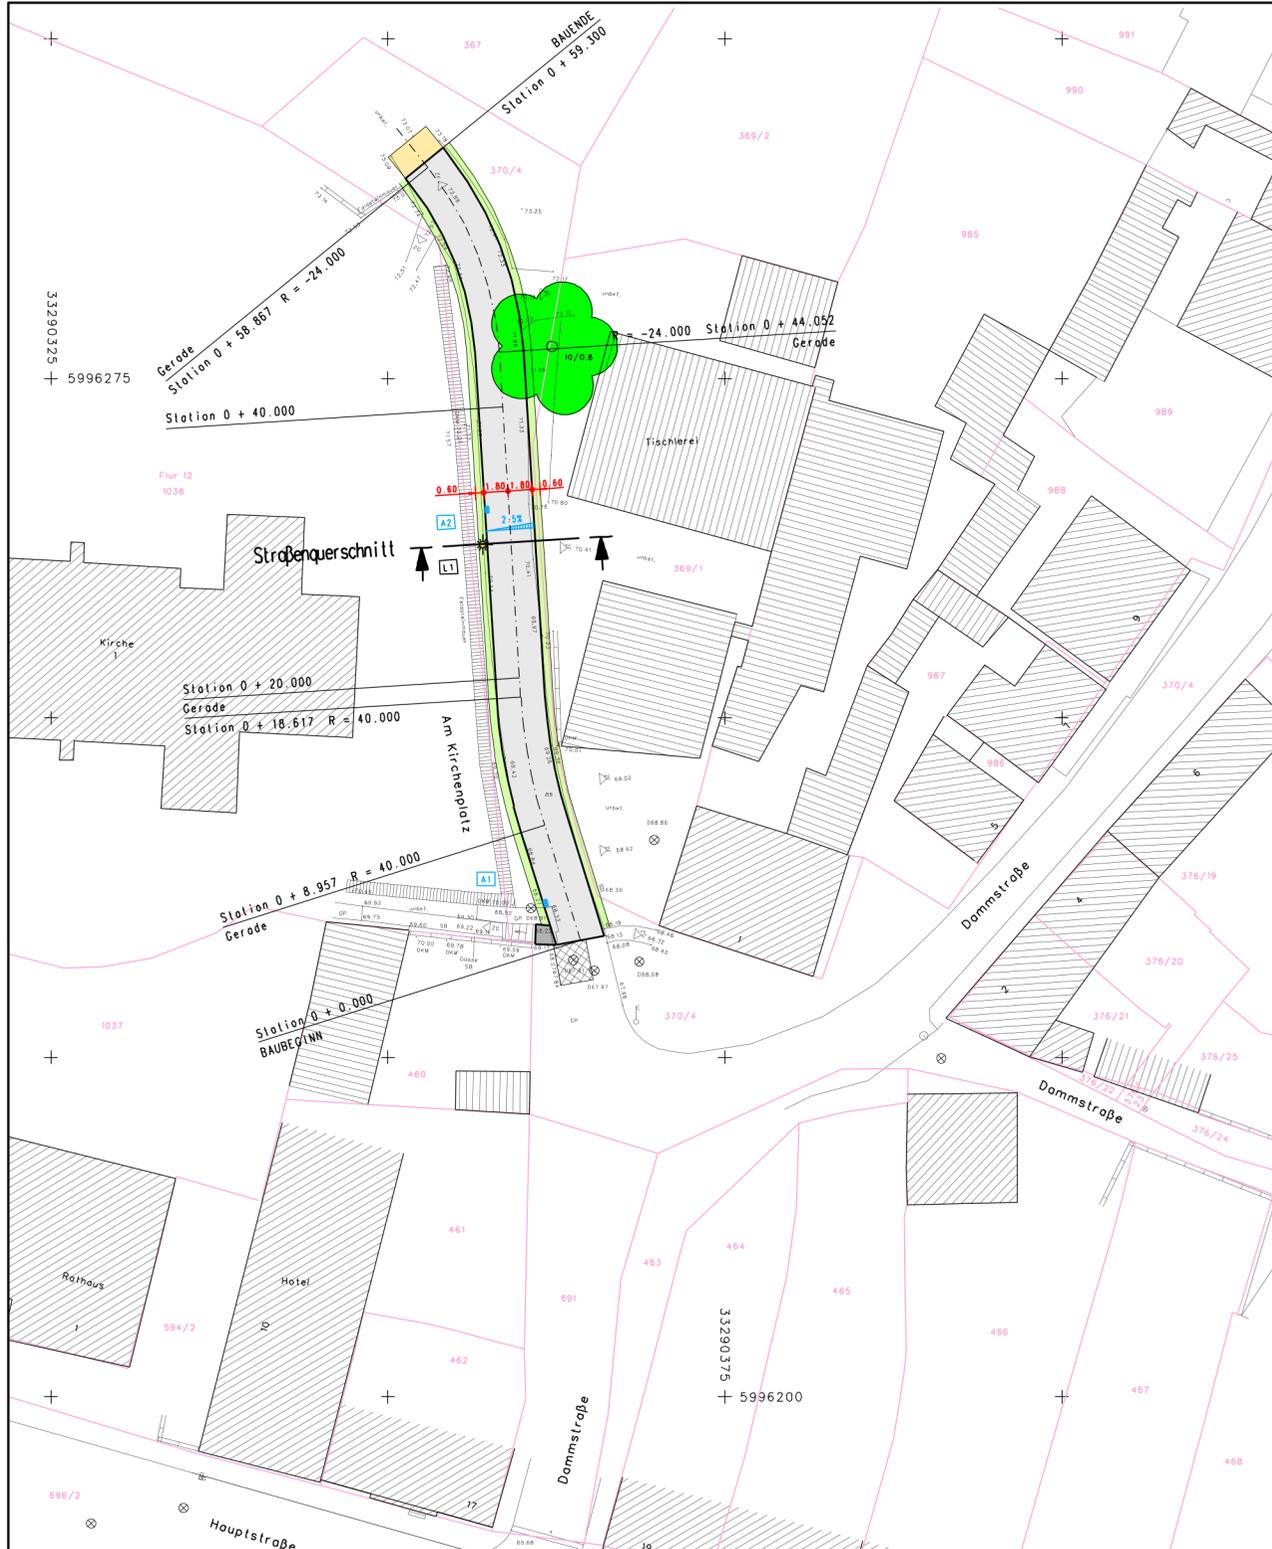

ZEICHENERKLÄRUNG:

- Asphalt
- wassergeb. Befestigung
- Betonsteinpflaster
- Grünstreifen
- Anpassung
- Mastaufsatzleuchte EVA 1
Leipziger Leuchten, LPH = 4.00 m
- gepl. Straßenablauf



Grundplan hergestellt:		Ergänzungen:
Ingenieurbüro Deutsch J.-Augustus-Straße 9 18059 Rostock Tel.: 0381/66098188	Aufnahme: Januar/Juni 2022 Lagebezug: ETRS 89 Hohenbezug: DHHN2016	

Nr.	Art der Änderung	Datum	Name

Entwurfsbearbeitung: INGENIEURBERATUNGSGESellschaft JÜRGENS + KLUTZ + PARTNER mbH <small>Beratende Ingenieure VBI</small> WASSERWIRTSCHAFT-BAUWESEN-LANDSCHAFTSPLANUNG OTIMARSSTRASSE 6B, 17188 HETEROW TELEFON: 03984/162780 TELEFAX: 03984/1627821		Projekt: PCI/122021/Vorentwurf
	bearbeitet: Wiswedel	
	gezeichnet: Heine	
	geprüft: _____	
Faterow, den 14.02.2023		

Auftraggeber: <u>Stadt Kröpelin</u> Bauort: _____ Markt: <u>1</u> <u>18236 Kröpelin</u>	Anlage: <u>3</u> Blatt: <u>2</u> Reg. Nr.: _____ Planbez.: LP-STRB
--	---

Bauvorhaben: VORENTWURFSPLANUNG Ausbau der Straße "Am Kirchplatz" in der Stadt Kröpelin Landkreis Rostock	Planinhalt: LAGEPLAN - Straßenbau - Maßstab: 1 : 250
---	--

Aufgestellt: Kröpelin, den _____	Genehmigt: _____
Stadt Kröpelin, Bauamt Gesehen: Bad Doberan, den _____	Gesehen: Güstrow, den _____
Zweckverband KÜHLUNG	Landkreis Rostock, Planungsamt