
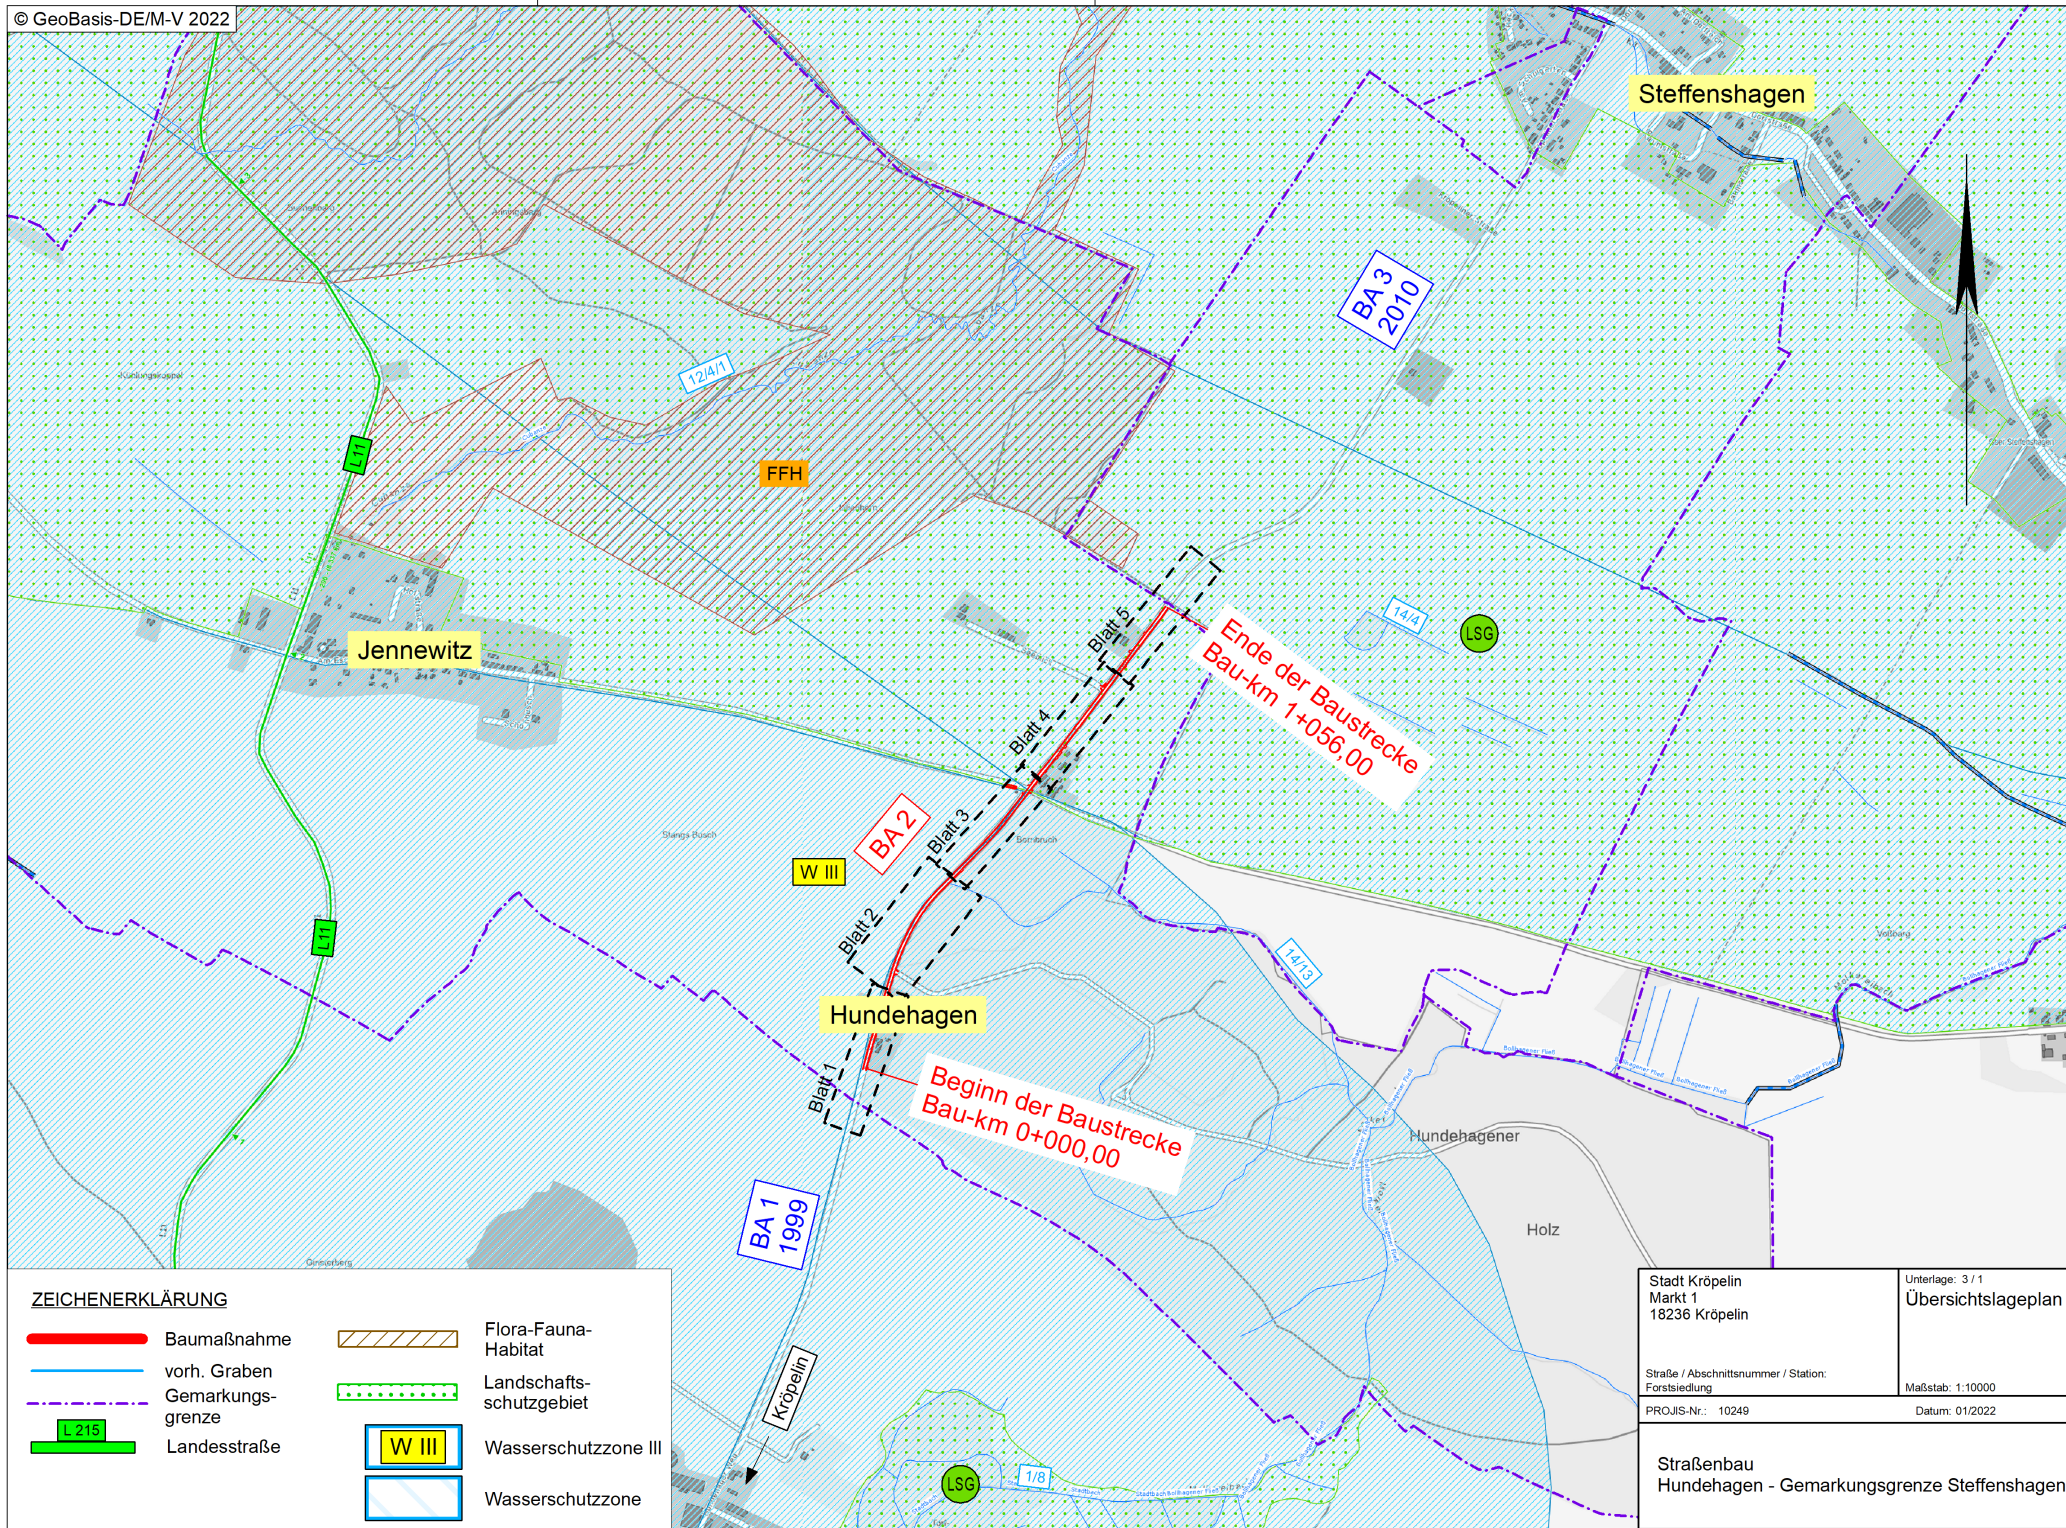


 

ZEICHENERKLÄRUNG

- | | | | |
|---|------------------|---|-------------------------|
|  | Baumaßnahme |  | Flora-Fauna-Habitat |
|  | vorh. Graben |  | Landschaftsschutzgebiet |
|  | Gemarkungsgrenze |  | Wasserschutzzone |
|  | Landesstraße |  | Wasserschutzzone III |

Stadt Kröpelin Markt 1 18236 Kröpelin		Unterlage: 3 / 1 Übersichtslageplan	
Straße / Abschnittsnummer / Station: Forstsiedlung		Maßstab: 1:10000	
PROJIS-Nr.: 10249		Datum: 01/2022	
Straßenbau Hundehagen - Gemarkungsgrenze Steffenshagen			