


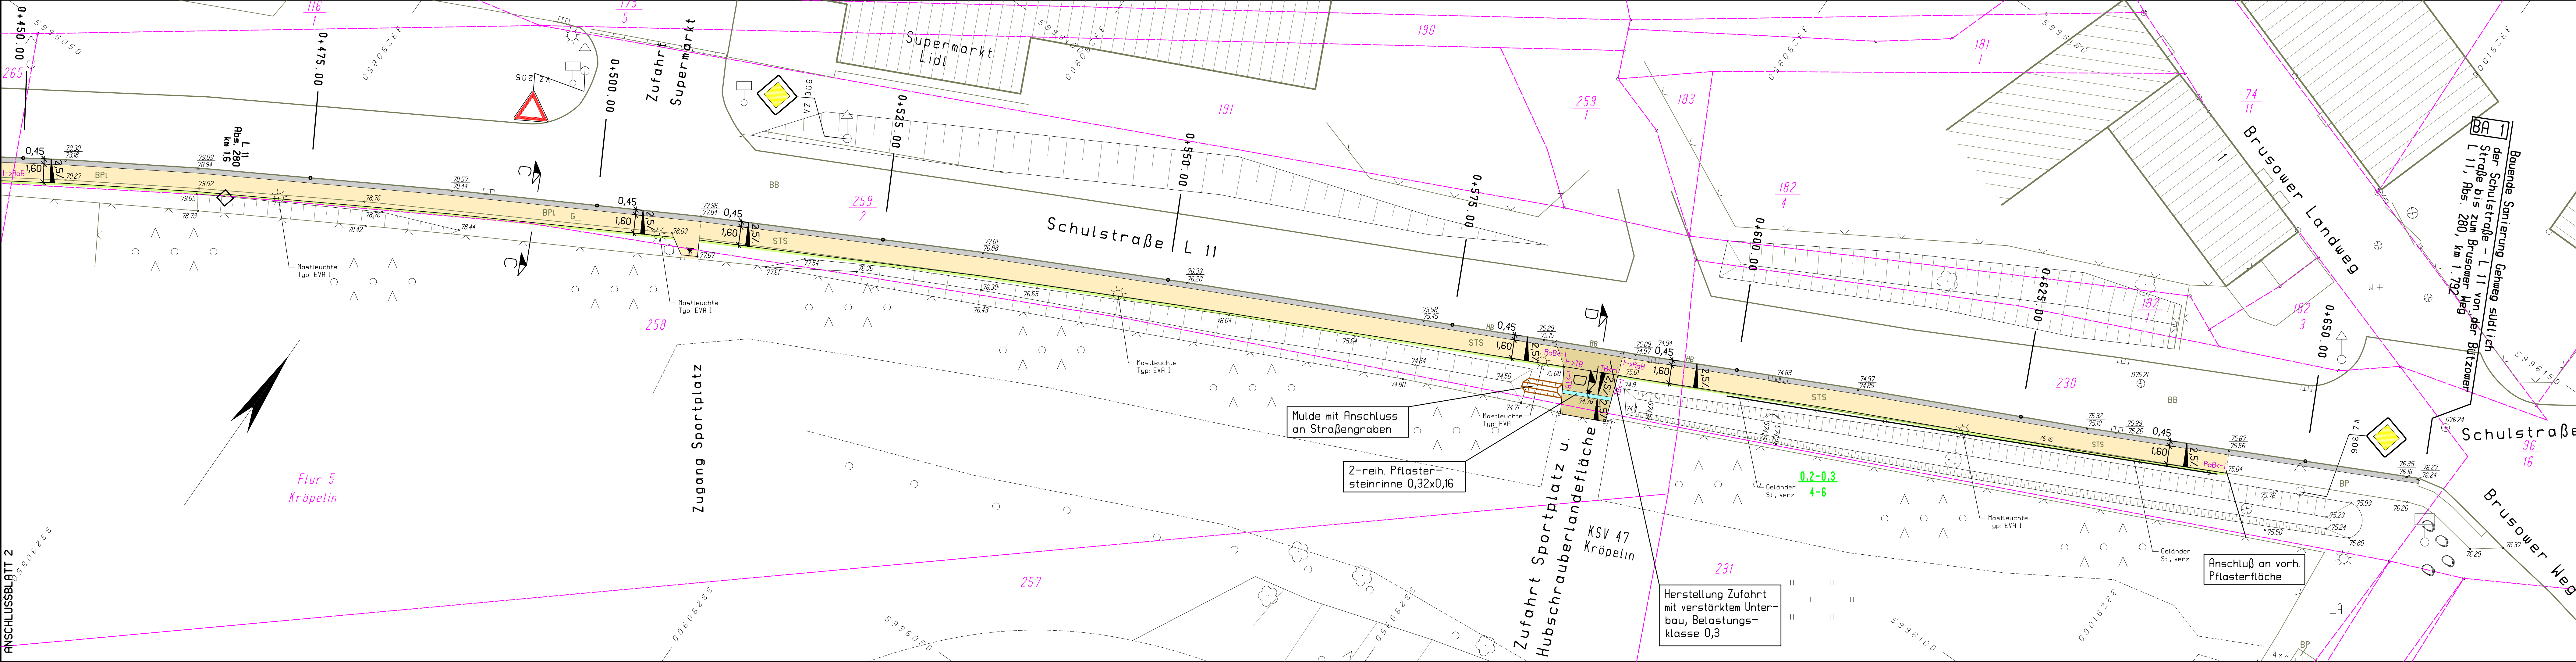

ZEICHENERKLÄRUNG:

- Sicherheitsstreifen (RE-Pflaster 200x100x80 mit Micro-Fase, anthrazit)
- Gehweg (RE-Pflaster 200x100x80 mit Micro-Fase, grau)
- Bankett und GrUnstreifen
- Grundstückszufahrt (RE-Pflaster 200x100x80 mit Micro-Fase grau, im öffentlichen Bereich)
- vor. Flurstücksgrenze
- vorh. Geländehöhen
- vorh. Straßenablauf
- vorh. Baum
- Kronentraufbereich
- Stammdurchmesser

BEMERKUNG:
ALLE DARGESTELLTEN VERKEHRSSCHILDER SIND VORH. SCHILDER

HB	- Hochbord (12cm Anlauf)
RB	- Rundbord (3cm Anlauf)
AB	- Absenkbord (12/3cm Anlauf)
TB	- Tiefbord (0cm Anlauf)
RaB	- Rasenbord (-1 bzw. +3cm Anlauf)

5			
4			
3			
2	Teilung in 1BA u. 2BA gem. Stellungn. HBV Hellbach-Canterver Niederung (gepl. Verlegung Vorflutrohrleitung)	12.11.2020	Meißner
1	Änderung lt. Beschluß des Bauausschusses der Stadt Kröpelin v. 28.05.18	30.05.2018	Meißner
Nr.	Art der Änderung	Datum	Name

Bearbeitungsstand: 12.11.2020

Entwurfsbearbeitung:	Datum	Zeichen
Dipl.-Ing. O. Richter	10.04.2018	Richter
ROGA Ingenieurbüro GmbH	10.04.2018	Meißner
Adolf - Wilbrandt - Straße 11, 18055 Rostock		
Tel.: 0381/690485 Fax: 0381/690486		
e-mail: richter@roga.org		

Lagebezug: ETRS 89 / Höhenbezug: DHHN 196

Bauherr:	STADT KRÖPELIN	Unterlage	5
	MARKT 1	Blatt Nr.	3
	18236 KRÖPELIN	Reg. Nr.	
		Datum	
		Zeichen	

ERNEUERUNG GEHWEGE AN DER L11 VON DER SCHULSTRASSE BIS ZUM BRUSOWER WEG IN DER STADT KRÖPELIN	bearbeitet	
	gezeichnet	
	geprüft	
	Lageplan	
	Maßstab: 1 : 200	