


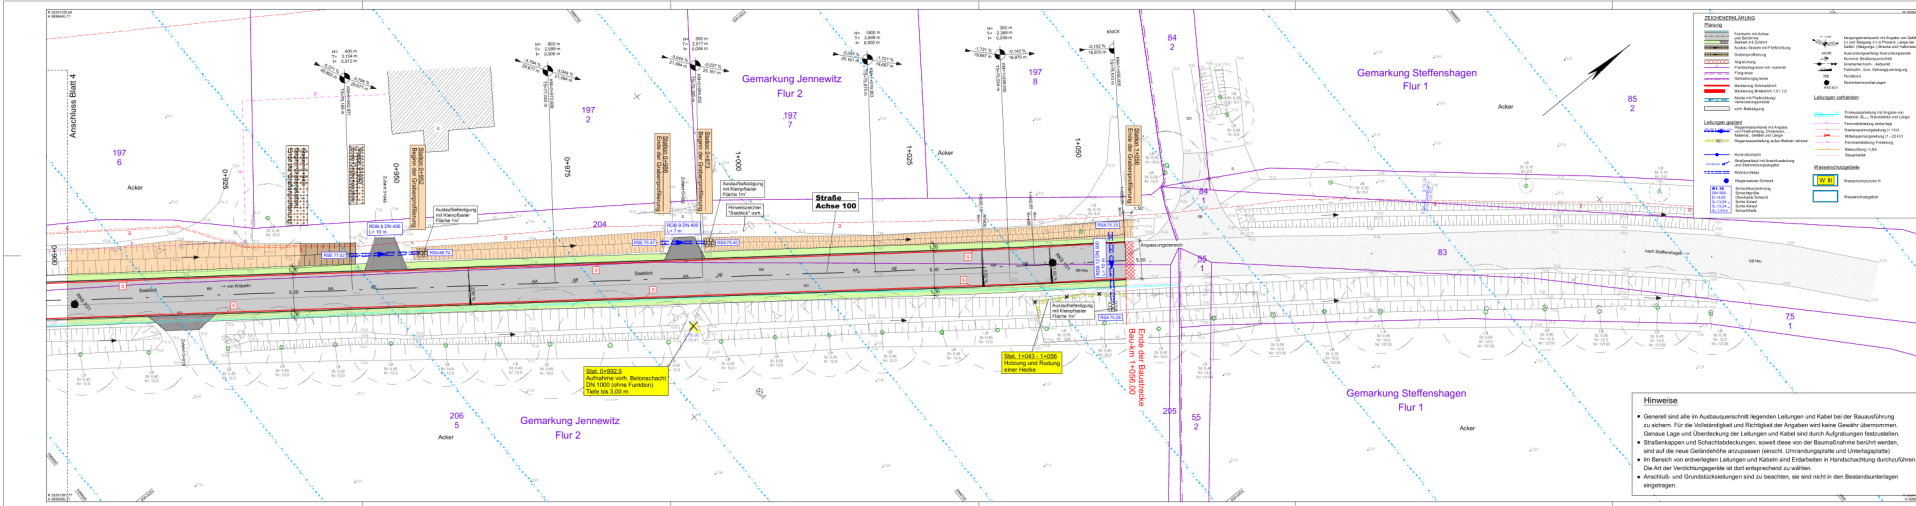

1	2	3	4	5												
 Ingenieurbüro Voss & Muderock GmbH Geotechnisch-Übersichts-Ingenieurwesen Wiensteiner Chaussee 3 D-18337 Marien - Tel. (030) 82 211-42 47 13, Fax: 42 47 29 voss@ibv-um.de www.ibv-um.de			<table><tr><th></th><th>Datum</th><th>Name</th></tr><tr><td>bearbeitet</td><td>01.03.22</td><td>BW1</td></tr><tr><td>gezeichnet</td><td>01.03.22</td><td>ALE</td></tr><tr><td>geprüft</td><td></td><td></td></tr></table>			Datum	Name	bearbeitet	01.03.22	BW1	gezeichnet	01.03.22	ALE	geprüft		
	Datum	Name														
bearbeitet	01.03.22	BW1														
gezeichnet	01.03.22	ALE														
geprüft																
 Stadt Kröpelin Markt 1 18236 Kröpelin			<table><tr><th></th><th>Datum</th><th>Name</th></tr><tr><td>gesehen</td><td></td><td></td></tr><tr><td>geprüft</td><td></td><td></td></tr></table>			Datum	Name	gesehen			geprüft					
	Datum	Name														
gesehen																
geprüft																
Nr.	Art der Änderung		Datum	Zeichen												

ENTWURFS- UND GENEMIGUNGSPLANUNG

Straße / Abschn. -Nr. / Station: PROJIS-Nr.: 10249.2		Unterlage / Blatt-Nr.: 5 / 5 Lageplan Maßstab: 1:250
Straßenbau Hundehagen - Gemarkungsgrenze Steffenshagen Bau-km 0+000 bis 1+056		
Grundplan hergestellt:		
Aufnahme:		Feldvergleich:
Kutor:		
Lage-system: ETRS 89 / UTM zone 33		Höhen-system: DHNN 92 in m NHN