

# BV/2021/757

Informationsvorlage  
öffentlich



## Radweg an der B 105 Westenbrücke - Kröpelin

<i>Organisationseinheit:</i> Bauamt	<i>Datum:</i> 19.11.2021
<i>Bearbeitung:</i> Cornelia Panke	<i>Verfasser:</i>

### Beratungsfolge

<i>Datum</i>	<i>Gremium</i>	<i>Zuständigkeit</i>
29.11.2021	Ausschuss für Stadtentwicklung, Bau und Planung, Umwelt und Landschaftsschutz	Vorberatung

### Sachverhalt

Im Auftrag des SBA Stralsund wird der Radweg an der B 105 zwischen Westenbrücke und Kröpelin geplant.

Als Träger öffentlicher Belange wird um die Stellungnahme der Stadt Kröpelin gebeten.

### Anlage/n

1	Anschreiben Radweg
2	Lageplan Radweg
3	Übersichtslageplan



**KLAESER & PARTNER**

BERATENDE INGENIEURE PARTG MBB

BAUINGENIEURWESEN | SOFTWAREENTWICKLUNG

KLAESER & PARTNER · Warendorfer Straße 20 · 17192 Waren (Müritz)

Stadt Kröpelin  
Markt 1  
**18236 Kröpelin**

**Christoph Klaeser**  
Dipl.-Ing. (FH) Bauingenieurwesen

**Thomas Kunkel**  
Dipl.-Ing. (FH) Multimediatechnik

**Johannes Griebenow**  
Dipl.-Ing. (FH) Bauingenieurwesen  
Betriebswirt (VWA)



Waren (Müritz), 11. November 2021

T:\projekte\621633 RW Lubmin bis Industriegebiet\text\bf\_Töb  
Serienbrbrief2020.doc

## B 105, Radweg Westenbrücke - Kröpelin

Sehr geehrte Damen und Herren,

wir bearbeiten im Auftrag des Straßenbauamtes Stralsund die Planung für einen Radweg zwischen Westenbrücke und Kröpelin. Die Lage der Maßnahme können Sie der beiliegenden Übersichtskarte entnehmen.

Es ist vorgesehen einen straßenbegleiteten Radweg an der Bundesstraße zu führen. Wir befinden uns derzeit im Stadium der Voruntersuchung. Es werden sowohl nördlich als auch südlich der Bundesstraße verlaufende Varianten geprüft.

Die Befestigung erfolgt grundhaft in Asphaltbauweise bei einer geplanten Breite von 2,50 m.

Zur Berücksichtigung Ihrer Interessen bitten wir Sie bis zum **15. Dezember 2021** um Abgabe einer Stellungnahme zur geplanten Maßnahme.

Darüber hinaus bitten wir Sie um Übergabe von aussagekräftigen Unterlagen Ihrer ggf. im Untersuchungsraum vorhandenen Anlagen. Falls die Daten auch in digitaler Form vorliegen, bitten wir Sie, uns diese ebenfalls über die E-Mail-Adresse [info@ib-klaeser.de](mailto:info@ib-klaeser.de) als DXF- oder PDF-Datei zur Verfügung zu stellen.


Bei weiteren Rückfragen stehen wir Ihnen gerne zur Verfügung.

Freundliche Grüße

Christoph Klaeser  
Beratender Ingenieur



**Anlagen:** - Übersichtskarte  
- Übersichtslageplan

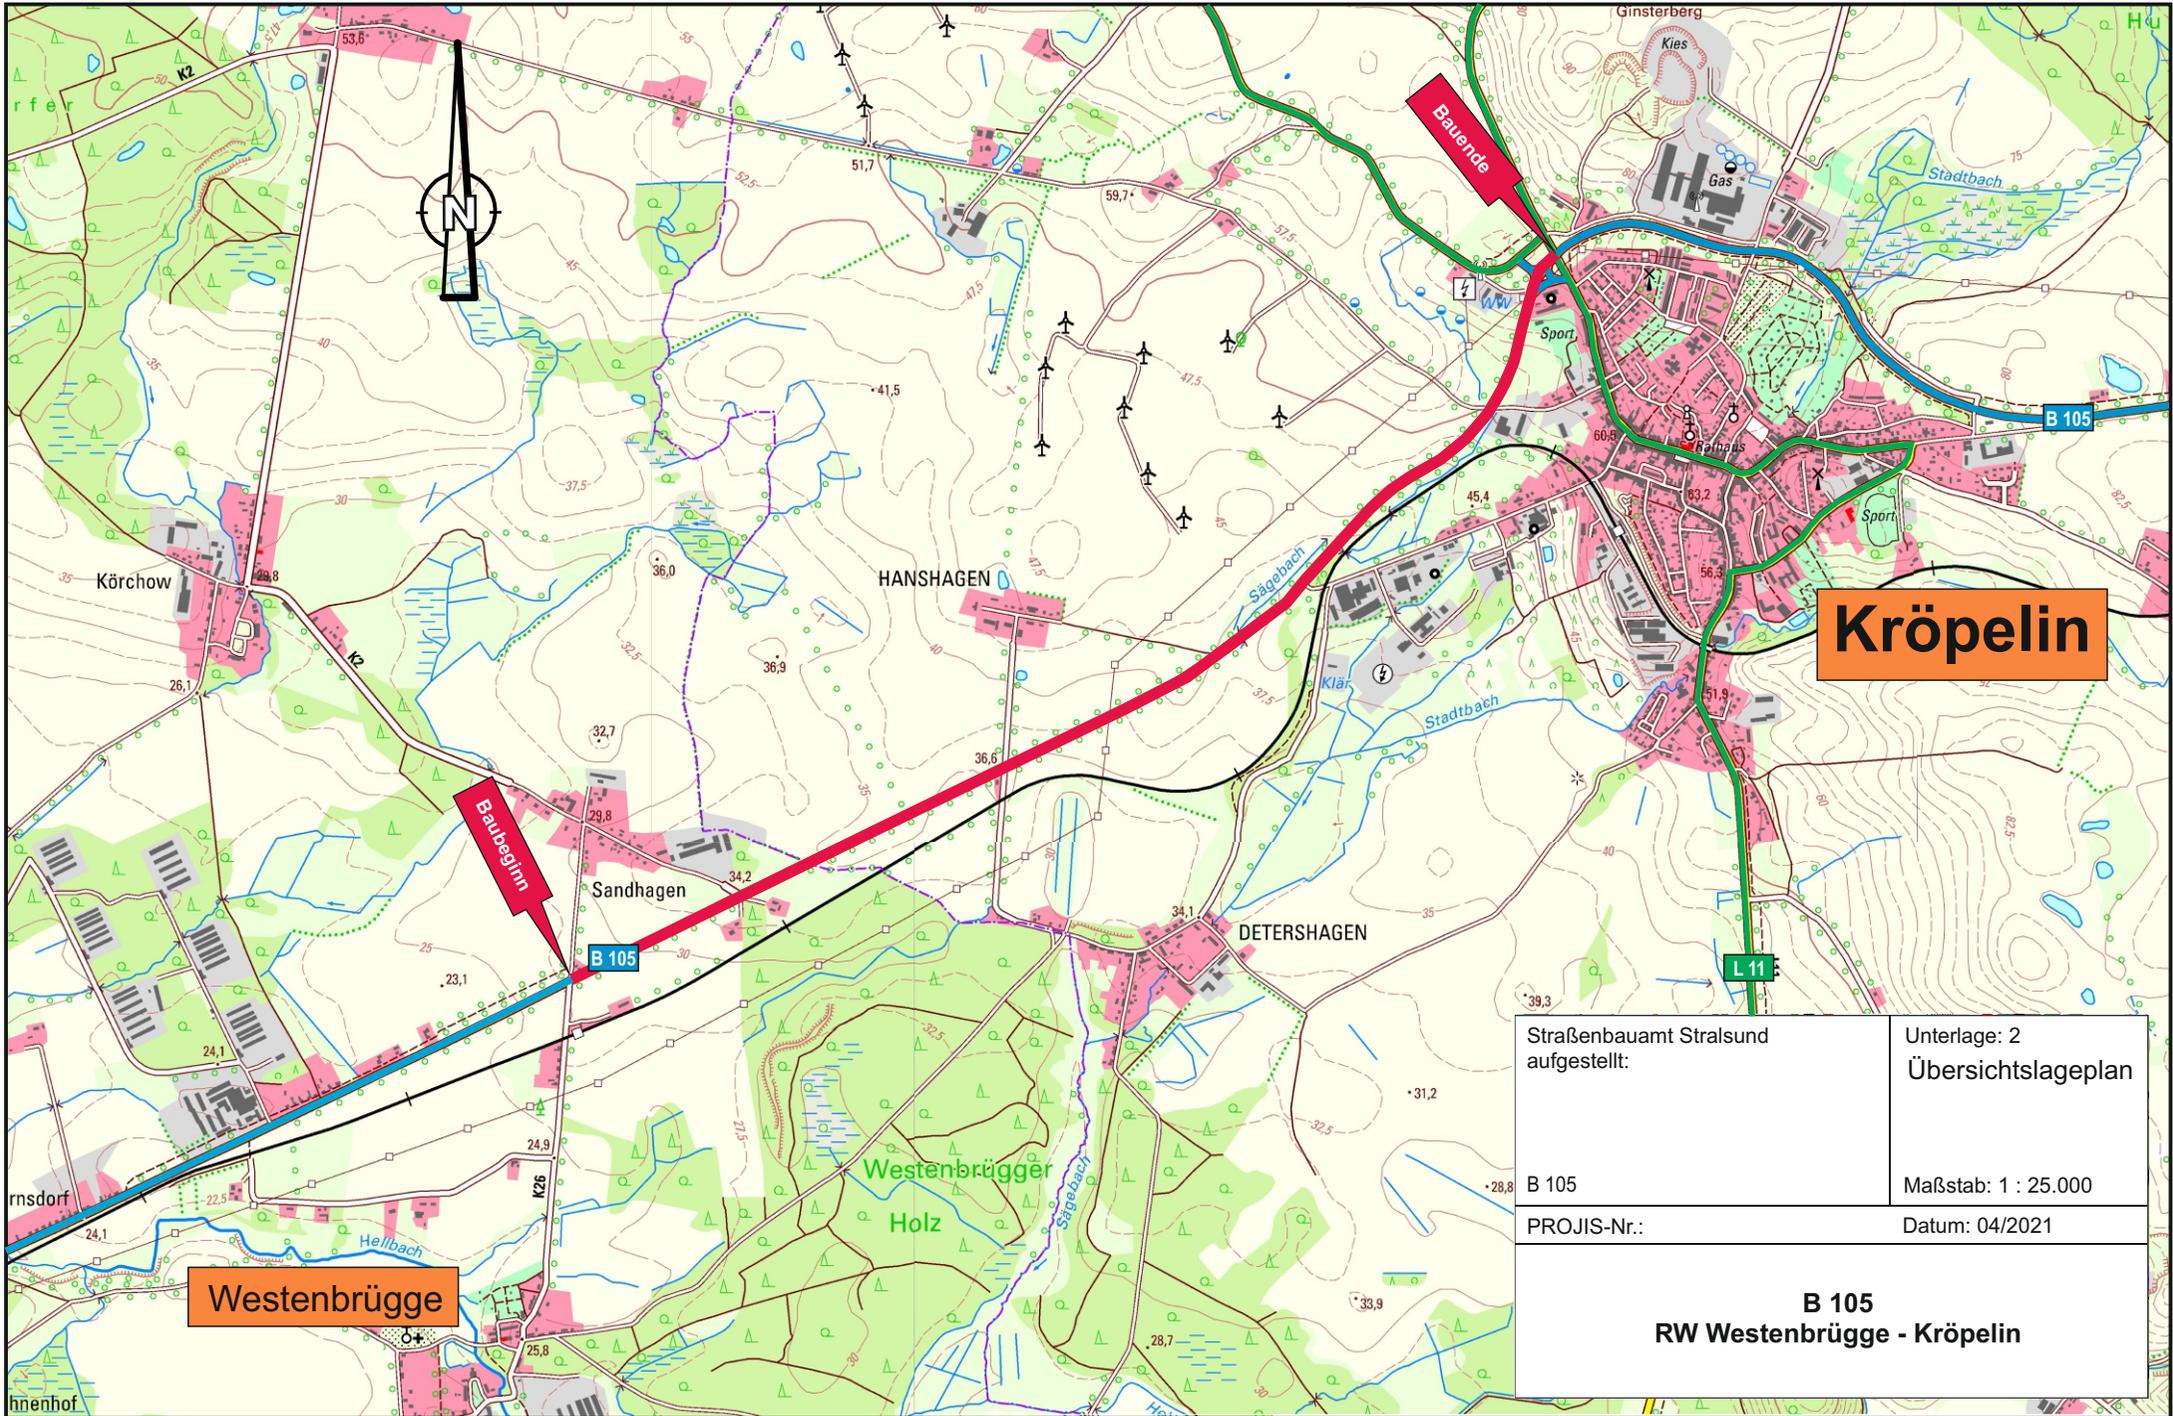

**Kröpelin**

**Westenbrügge**


Straßenbauamt Stralsund  
aufgestellt:  
B 105  
PROJIS-Nr.:

Unterlage: 2  
Übersichtslageplan  
Maßstab: 1 : 25.000  
Datum: 04/2021

**B 105  
RW Westenbrügge - Kröpelin**

R 3290026.025  
H 599761.168

R 3290026.235  
H 599761.168

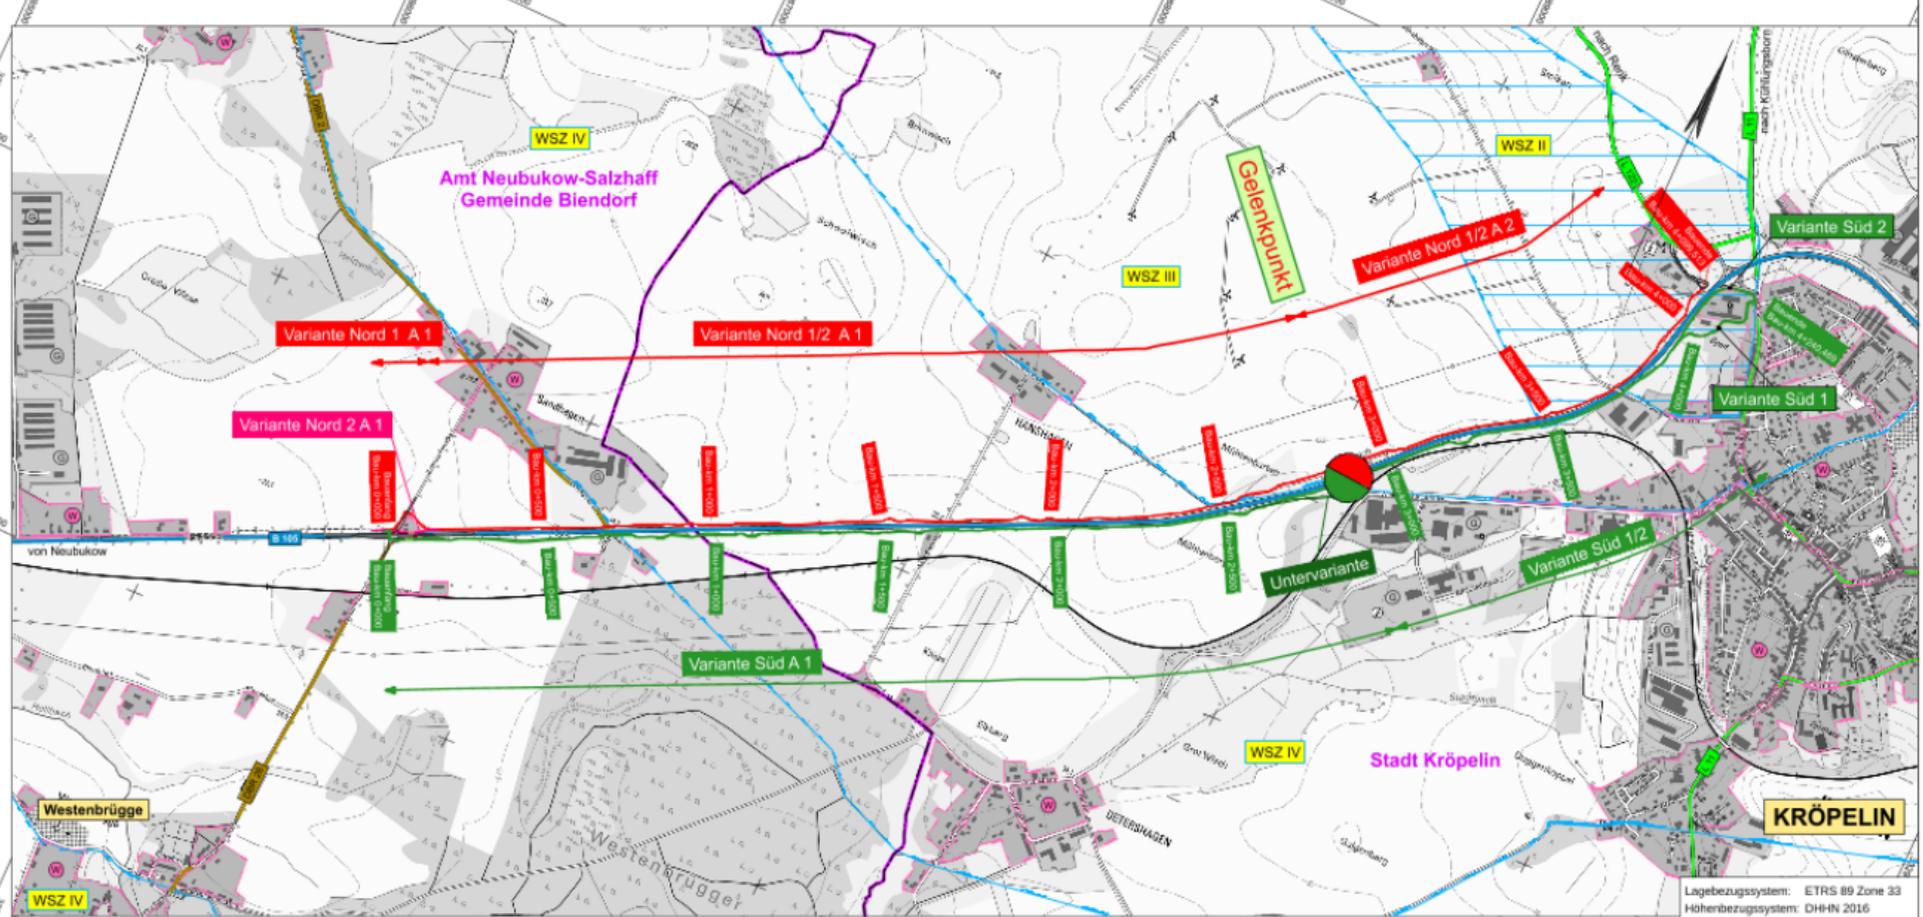

R 3290009.530  
H 5993006.267

R 3291101.740  
H 599349.071

Lagebezugssystem: ETRS 89 Zone 33  
Höhenbezugssystem: DHHN 2016

**Straßennetz**

- Bundesautobahn
- Bundesstraße
- Landesstraße
- Kreisstraße
- sonstige Straße
- Gemeindegrenze

**Planung**

- Nordvariante
- Untervariante
- Südvariante
- Untervariante

**Gebiete und Flächen**

- | vorhanden | geplant |                       |
|-----------|---------|-----------------------|
|           |         | Wohnbaufläche         |
|           |         | gemischte Baufläche   |
|           |         | gewerbliche Baufläche |
|           |         | Sonderbaufläche       |
|           |         | Gemeinbedarf          |

**Schutzgebiete**  
Natur, Landschaft, Wasser

- FFH-Gebiet
- Vogelschutzgebiet
- Naturschutzgebiet
- Landschaftsschutzgebiet
- Naturpark
- gesetzlich geschütztes Biotop
- Wasserschutzzone

Entwurfsbearbeitung:

Datum	Zeichen
bearbeitet: 11/2021	akr
gezeichnet: 11/2021	pgw
geprüft:	
Projekt-Nr.:	651927

Wendenforde Straße 20  
 17100 Waren (Müritze)  
 Fon: 03941 16758-33  
 Mail: info@klaeser.de  
 Web: www.klaeser.de

Auftraggeber:

**Straßenbauamt Stralsund**  
Greifswalder Chaussee 63b  
18439 Stralsund

Datum	Zeichen
bearbeitet:	
gezeichnet:	
geprüft:	

Nr.:	Art der Änderung	Datum	Zeichen

## VORUNTERSUCHUNG

Straßenverwaltung <b>LAND MECKLENBURG-VORPOMMERN</b> Straße: B 105 Abschn.: Km Station: PROJIS-Nr.:	Anlage / Blatt-Nr.: 3 / 1 Übersichtslageplan Maßstab: 1:10000
--	---

B 105  
RW Westenbrücke - Kröpelin

aufgestellt: 08.11.2021

Vorabzug