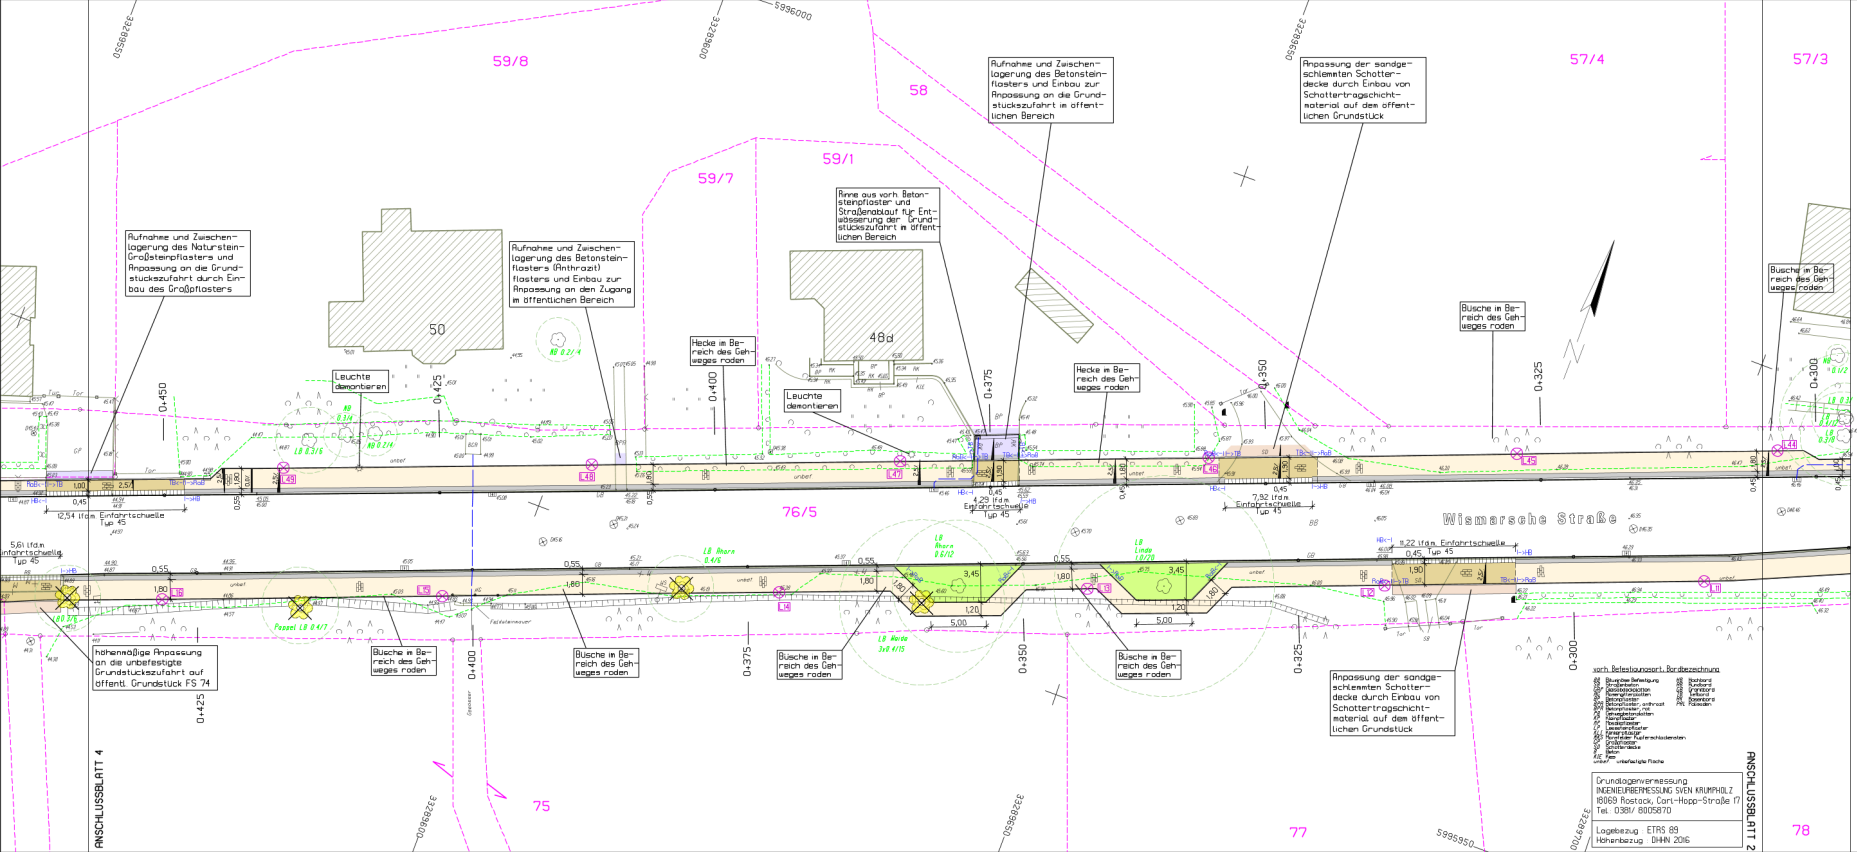

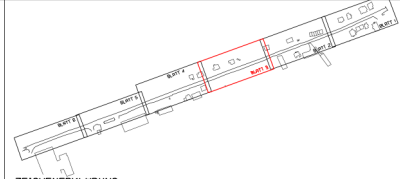

ZEICHENERKLÄRUNG:

- Sicherheitsstreifen (RE-Pflaster 200x100x80 mit Micro-Fase, anthrazit)
- Gehweg (RE-Pflaster 200x100x80 mit Micro-Fase, grau) Bankett und Grünstreifen
- Grundstückszufahrt (RE-Pflaster 200x100x80 mit Micro-Fase grau, im öffentlichen Bereich)
- Borde
- Richtungsfeld Rippenplatten 30x30x8
- Aufmerksamkeitsfeld Noppenplatten 30x30x8
- vorh. Flurstücksgrenze
- Gehwegquerneigung
- vorh. Standort Beleuchtung
- gepl. Standort Beleuchtung
- vorh. Geländehöhen
- vorh. Straßenablauf
- gepl. Straßenablauf mit Anschlußltg. DN 150 PVC-KG SN8
- vorh. Baum
- Kronentraufbereich
- Stammdurchmesser
- gepl. Baumfällung

HB – Hochbord (12cm Anlauf)
RB – Rundbord (8cm Anlauf)
Abs – Absenkbord (12/3cm Anlauf)
TB – Tiefbord (10cm Anlauf)
RuB – Rasenbord (-1 bzw. +3cm Anlauf)

Nr.	Art der Änderung	Datum	Name
6			
5			
4			
3			
2			
1			

Bearbeitungsstand: 15.11.2021

Entwurfsbearbeitung:
Dipl.Ing. O. Richter
ROGA Ingenieurbüro GmbH
Adolf – Hitlbrandt – Straße 11, 18055 Rostock
Tel.:0381/690485 Fax: 0381/690486
e-mail: richter@roga.org

	Datum	Zeichen
bearbeitet	10.04.2018	Richter
gezeichnet	10.04.2018	Meißner
geprüft		

Lagebezug: ETRS 89 / Höhenbezug: DHHN 2016

Bauherr: STADT KRÖPELIN
MARKT 1
18236 KRÖPELIN

Unterlage: 5
Blatt Nr.: 3
Neg. Nr.:

	Datum	Zeichen
bearbeitet		
gezeichnet		
geprüft		

ERNEUERUNG/NEUBAU GEHWEGE AN DER WISMARSCHEN STRASSE VON DER LAGERSTRASSE BIS ZUR STRASSE "KLARWERK" IN DER STADT KRÖPELIN

Lageplan

Maßstab: 1 : 200