


STADT KRÖPELIN

Vorhaben- und Erschließungsplan

zum vorhabenbezogenen Bebauungsplan Nr. 3

"Solarpark Brusow"

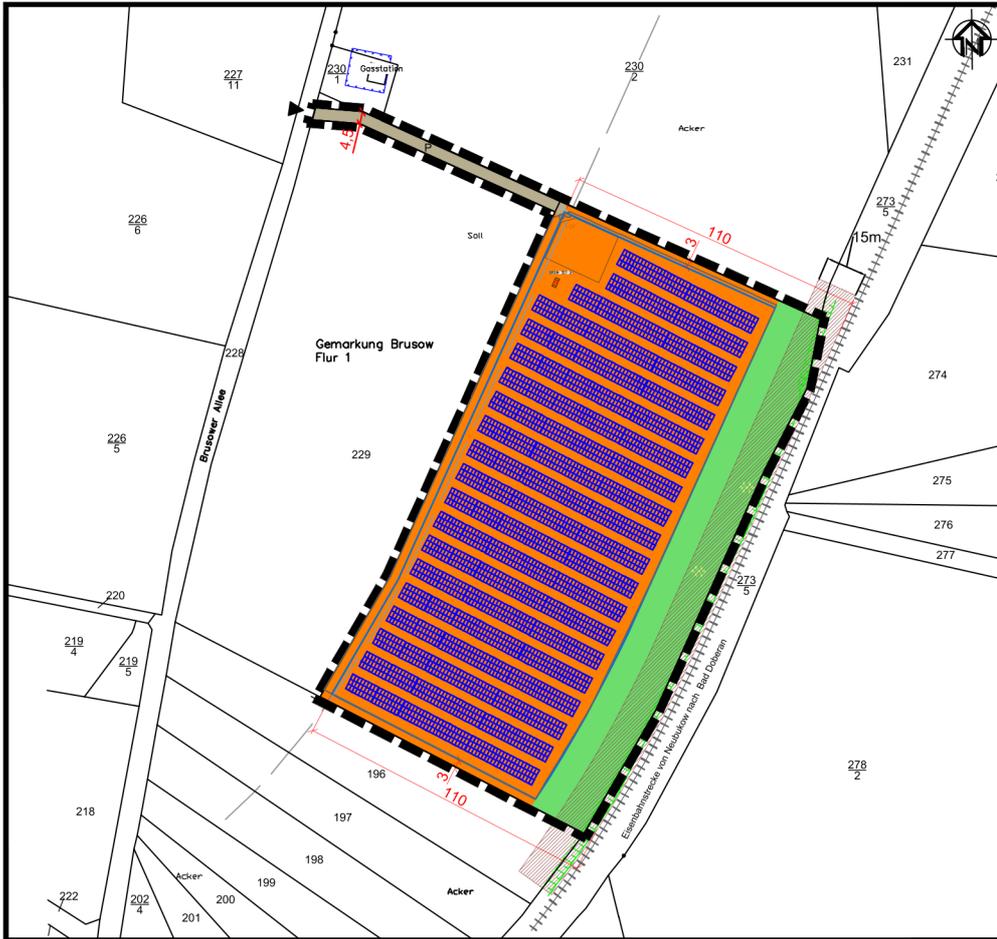


Leistung Gesamt:	1.999,2	kWp
Modulanzahl Gesamt:	3.360	
Fläche Sondergebiet PV:	1.847	ha
Nutzfläche:	1.794	ha
Belegungsart:	3 x hoch	
Anstellwinkel:	20°	
Reihenabstand min:	3,50	m
Reihenabstand max:	3,50	m
Tischhöhe max:	3,08	m
Modulhersteller:	Risen Energy	
Modultyp:	RSM120-8-595M	
Modulleistung:	595 Wp	
Modulgröße L x B x H:	2.172 x 1303 x 35 mm	

Zeichenerklärung	
	Geltungsbereich des vorhabenbezogenen Bebauungsplan Nr. 3 Solarpark Brusow
	Einfahrt / Zufahrt
	sonstiges Sondergebiet (§ 11 Abs. 2 BauNVO) - Photovoltaikanlage
	Fläche für Umweltrechtliche Maßnahmen
	Erschließungsstrasse für Verkehr und Stromleitung (Schottertrassen)
	Tor
	Zaun
	15 m Korridor
	Trafostation / Monitoring Station
	Solarpaneele als Modulstrang
	Bestandshöhe
	Flurstücksgrenze mit -nummer
	Maßkette (alle Angaben in Meter)

Geltungsbereichsgrenzen:	
Das Plangebiet wird wie folgt begrenzt:	
im Norden:	durch landwirtschaftliche Nutzflächen
im Süden:	durch landwirtschaftliche Nutzflächen
im Osten:	Eisenbahnstrecke Neubukow - Bad Doberan
im Westen:	durch landwirtschaftliche Nutzflächen
Größe des B-Plan-Geltungsbereichs: ca. 2,3 ha	

Schnittzeichnung Modultische


Maßstab: 1:100

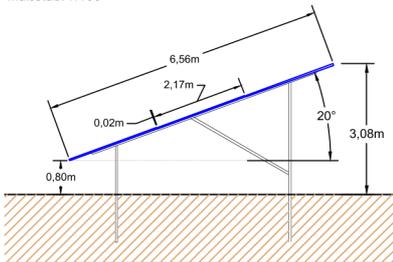

Wechselrichter

Typ:	Huawei Sun2000-100KTL-M1
Leistung:	100/110 kW/kVA
Anzahl:	16
Gesamtleistung:	1.600/1.760 kW/kVA

Übersichtslageplan

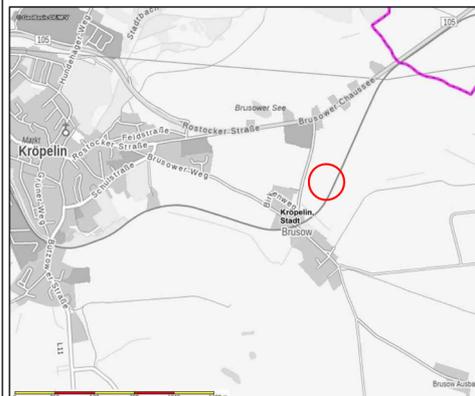

STADT KRÖPELIN

VORHA Ben- UND ERSCHLIEßUNGSPLAN zum Vorhabenbezogenen Bebauungsplan Bebauungsplan Nr. 3 "Solarpark Brusow"

Gemarkung Brusow, Flur 1
Flurstück 229 teilweise

Auftraggeber: Stadt Kröpelin
Markt 1
18236 Kröpelin

städttebauliche Planung: lutz braun architektur+stadtplaner
stadt bau.architekten.nb
Johannesstraße 1, 17034 Neubrandenburg
Tel. 0395 363171-52

Plantteil : Format A3

Datum: 06.10.2022