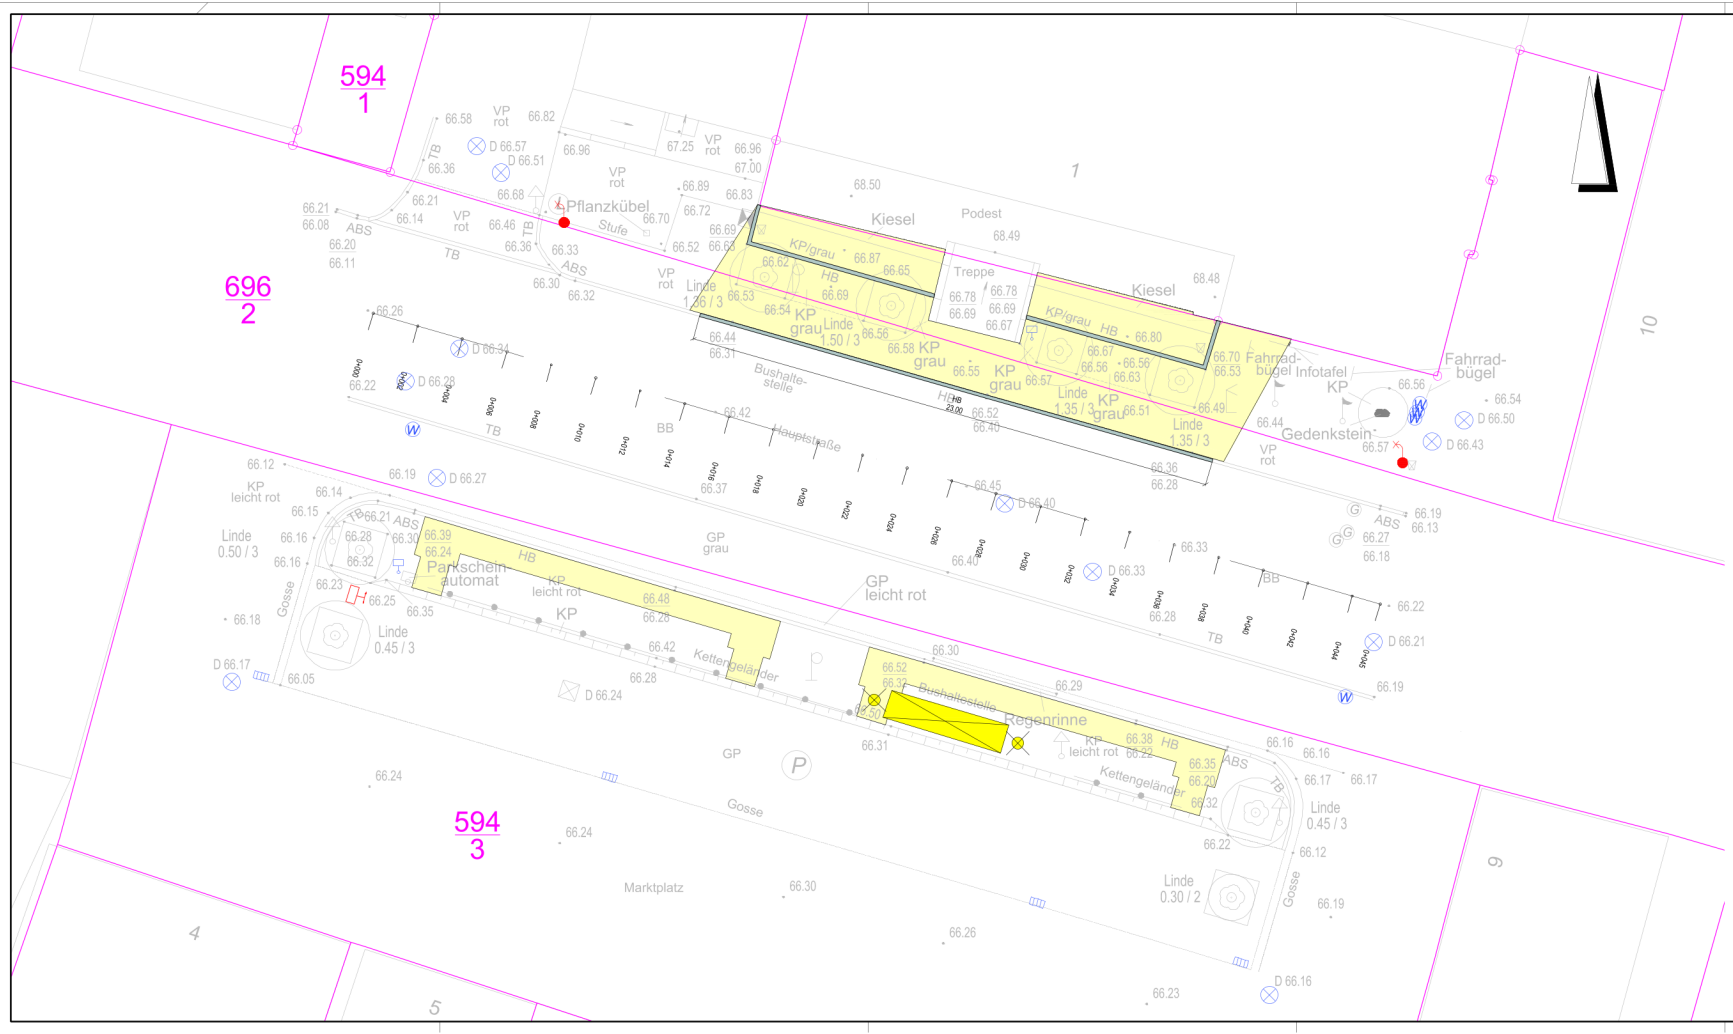

LEGENDE
BESTAND

- Baufeld abräumen
- Abbruch Hochbord
- Bushaltestelle, Papierkörbe

Der im Lageplan dargestellte Bestand an Ver- und Entsorgungsanlagen wurde aus Bestandsplänen übernommen und dient ausschließlich der Übersicht. Für die Richtigkeit kann keine Gewähr übernommen werden.

1

ISH INGENIEURE GmbH
Alexandrinenplatz 7 · 18209 Bad Doberan
Telefon: 038203 7438-0 · Fax: 038203 7438-19
E-Mail: kontakt@ish-ingenieure.de

	Datum	Name
bearbeitet	23.01.2023	Isernhagen
gezeichnet	23.01.2023	Matrisch
geprüft	23.01.2023	Clemens
Projekt-Nr.:		0715
Höhenbezug		DHHN 2016
Lagebezug		ETRS 89 UTM
Vermessung vom:		21.03.2022

Auftraggeber:
Stadt Kröpelin
Markt 1
18236 Kröpelin

Freigegeben am: .....

Nr.	Art der Änderung	Datum	Zeichen

Entwurfsplanung

Blatt-Nr.: 6.1
LAGEPLAN
Bestand und Abbruch

Straße / Abschn.-Nr / Station: (von - bis)
PROJ-Nr.: 0715 0715_Lageplan
Maßstab: 1 : 100

Kröpelin,
Barrierefreier Ausbau der Bushaltestellen Markt, Strandstraße Internat und Schulstraße

aufgestellt:

ISH INGENIEURE GmbH
Alexandrinenplatz 7 · 18209 Bad Doberan
Telefon: 038203 7438-0 · Fax: 038203 7438-19
E-Mail: kontakt@ish-ingenieure.de

Bad Doberan ....., den 23.01.2023