


Straßenquerschnitt B-B Variante I für Grundstückszufahrt

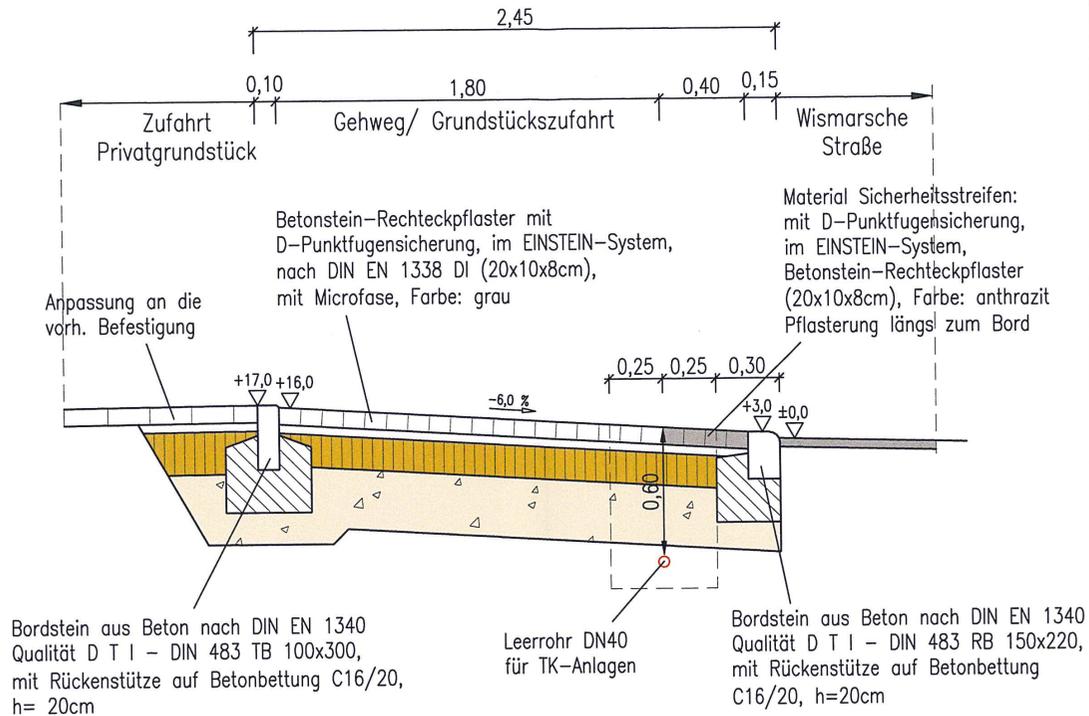

Pflasterdecke Gehweg/Grundstückszufahrt (Privatgrundstück)
 Aufbau entspr. RStO 12

Belastungsklasse 0,3, Tafel 3, Zeile 1

120 MPa	4cm	Betonstein-Rechteckpflaster grau, mit Fase gem. DIN EN 1338 Qualität D I Verfugung: Breite 3-5mm, Brechsandgemisch, Körnung zur Fugenbreite passend	
100 MPa	15cm	Schottertragschicht 0/32	gem. ZTV SoB-StB 04/07, TL SoB-StB 04/07
45 MPa	28cm	Frostschuttschicht 0/32	gem. ZTV SoB-StB 04/07, TL SoB-StB 04/07
	55cm	frostsicherer Oberbau	Untergrund/ Unterbau entspr. ZTV E-StB 09

3			
2			
1			
Nr.	Art der Änderung	Datum	Name

Entwurfsplanung

Bearbeitungsstand: 13.10.2021

Entwurfsbearbeitung:

Dipl.Ing. O. Richter
 ROGA Ingenieurbüro GmbH
 Adolf - Wilbrandt - Straße 11, 18055 Rostock
 Tel.:0381/690485 Fax: 0381/690486
 E-Mail: richter@roga.org

	Datum	Zeichen
bearbeitet	13.10.2021	Richter
gezeichnet	13.10.2021	Langsch
geprüft:	<i>Richter</i>	

Bauherr:	<u>STADT KRÖPELIN</u>	Unterlage	14
	<u>Markt 1</u>	Blatt Nr.	2
	<u>18236 Kröpelin</u>	Reg. Nr.	
		Datum	Zeichen

Erneuerung/ Neubau Gehwege an der
 Wismarschen Straße von der Lagerstraße
 bis zur Straße "Klärwerk"
 in der Stadt Kröpelin

bearbeitet	
gezeichnet	
geprüft	
Straßenquerschnitt B-B	
Grundstückszufahrt Variante I	
Maßstab: 1 : 25	