Straßenquerschnitt C–C
Variante II für Grundstückszufahrt

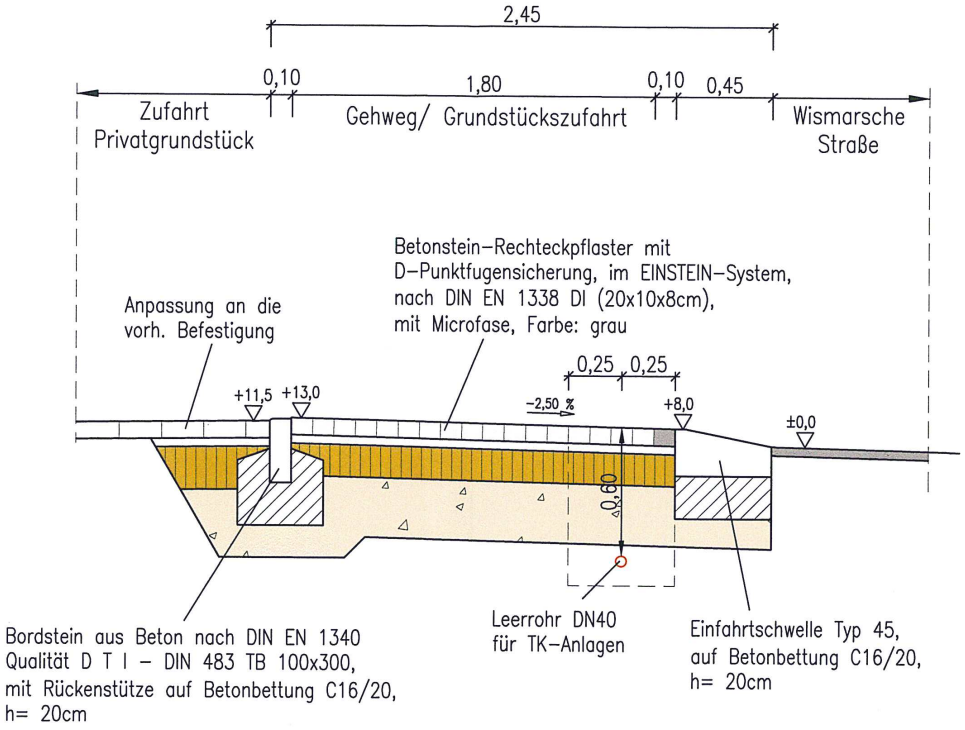

Pflasterdecke Gehweg/Grundstückszufahrt Privatgrundstück)
Aufbau entspr. RStO 12

Belastungsklasse 0,3, Tafel 3, Zeile 1

	8cm	Betonstein–Rechteckpflaster grau, mit Fase gem. DIN EN 1338 Qualität D I Verfugung: Breite 3–5mm, Brechsandgemisch, Körnung zur Fugenbreite passend	
120 MPa	4cm	Pflastersand, Brechsand–Splittgemisch 0/4	
100 MPa	15cm	Schottertragschicht 0/32	gem. ZTV SoB–StB 04/07, TL SoB–StB 04/07
45 MPa	28cm	Frostschutzschicht 0/32	gem. ZTV SoB–StB 04/07, TL SoB–StB 04/07
	55cm	frostsicherer Oberbau	Untergrund/ Unterbau entspr. ZTV E–StB 09

Nr.	Art der Änderung	Datum	Name
3			
2			
1			

Entwurfsplanung — *Bearbeitungsstand: 13.10.2021*

Entwurfsbearbeitung :
Dipl.Ing. O. Richter
ROGA Ingenieurbüro GmbH
Adolf – Wilbrandt – Straße 11, 18055 Rostock
Tel.:0381/690485 Fax: 0381/690486
E–Mail: richter@roga.org

	Datum	Zeichen
bearbeitet	13.10.2021	Richter
gezeichnet	13.10.2021	Langosch
geprüft :		

Bauherr: STADT KRÖPELIN
Markt 1
18236 Kröpelin

Unterlage 14
Blatt Nr. 3
Reg. Nr.

Erneuerung/ Neubau Gehwege an der Wismarschen Straße von der Lagerstraße bis zur Straße "Klärwerk" in der Stadt Kröpelin

	Datum	Zeichen
bearbeitet		
gezeichnet		
geprüft		

Straßenquerschnitt C–C
Grundstückszufahrt Variante II
Maßstab : 1 : 25