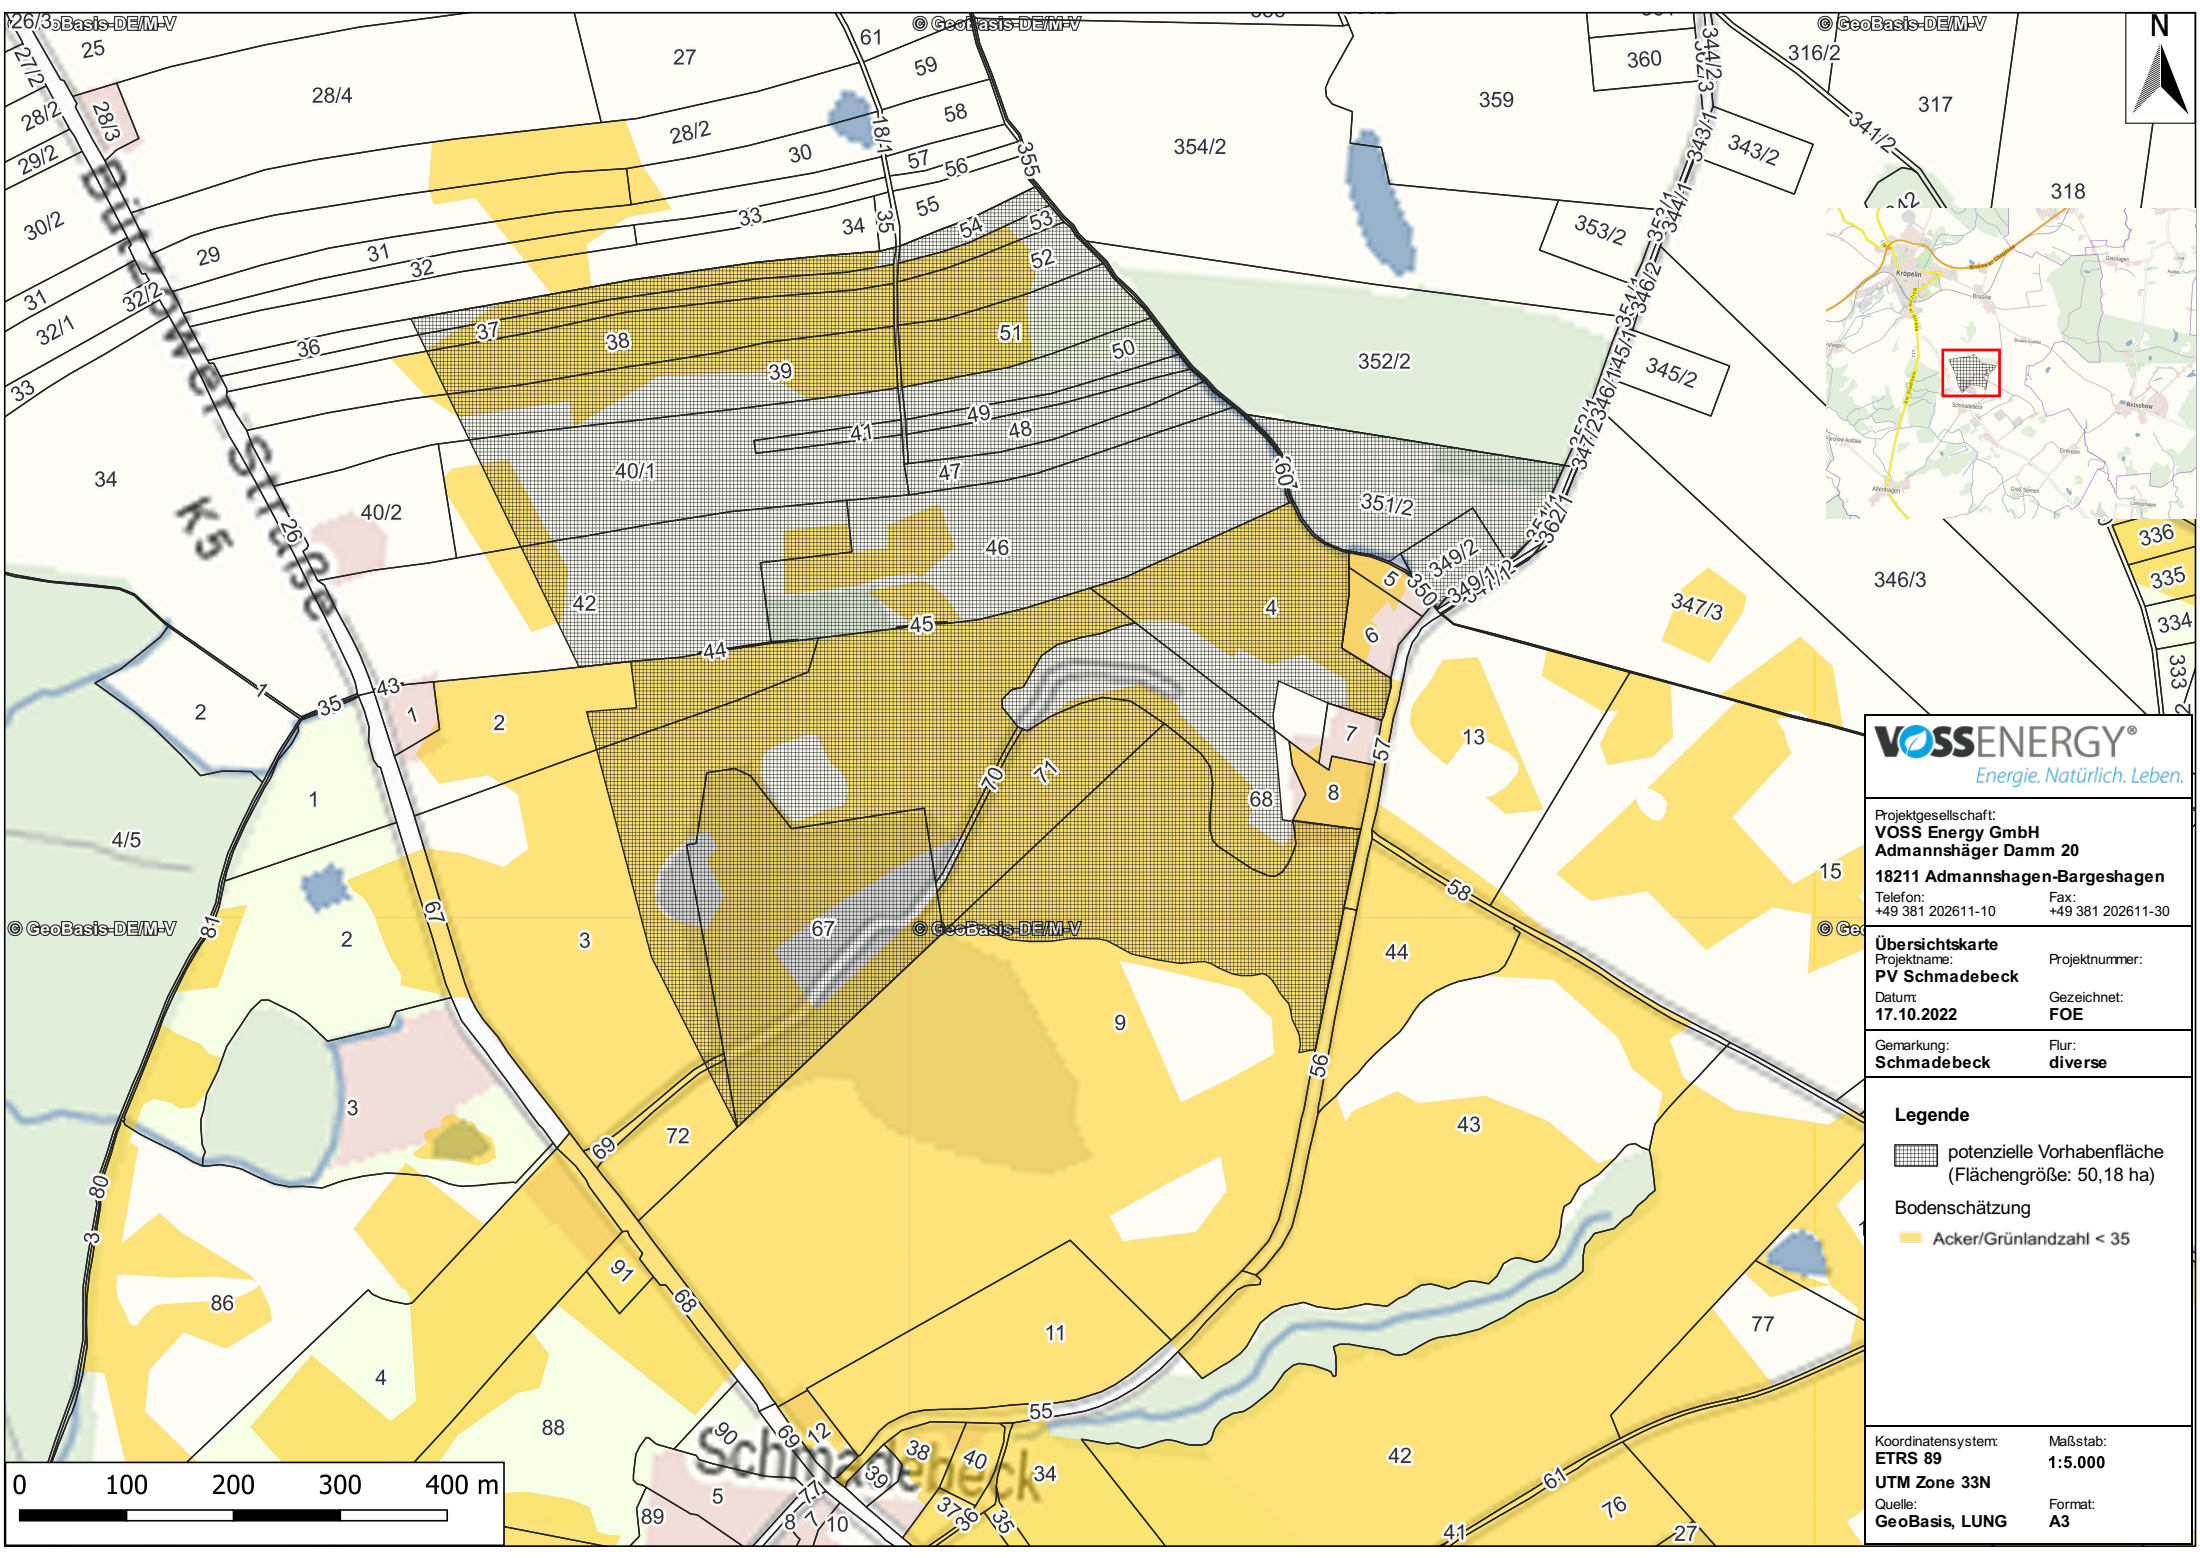


Projektgesellschaft:
VOSS Energy GmbH
Admannshäger Damm 20
18211 Admannshagen-Bargeshagen
Telefon: +49 381 202611-10 Fax: +49 381 202611-30

Übersichtskarte
Projektname: **PV Schmadebeck** Projektnummer:
Datum: **17.10.2022** Gezeichnet: **FOE**

Gemarkung: **Schmadebeck** Flur: **diverse**

- Legende**
- potenzielle Vorhabenfläche (Flächengröße: 50,18 ha)
 - Bodenschätzung
Acker/Grünlandzahl < 35

Koordinatensystem: **ETRS 89** Maßstab: **1:5.000**
UTM Zone 33N
Quelle: **GeoBasis, LUNG** Format: **A3**