



## Freiflächengestaltung Dammstraße Los 1 Pflaster- und Erdarbeiten

<i>Organisationseinheit:</i> Stadtentwicklung, Bau, Planung, Umwelt und Landschaftsschutz	<i>Datum:</i> 15.02.2024
<i>Bearbeitung:</i> Jana Schmidt	<i>Verfasser:</i>

<i>Beratungsfolge</i>	<i>Geplante Sitzungstermine</i>	<i>Ö / N</i>
Stadtvertretung (Entscheidung)	29.02.2024	Ö
Ausschuss für Stadtentwicklung, Bau und Planung, Umwelt und Landschaftsschutz (Kenntnisnahme)	18.03.2024	Ö

### Beschlussvorschlag

Die Stadtvertretung Kröpelin beschließt den Auftrag für die Freiflächengestaltung für die Dammstraße an die Firma Nord Tiefbau zu einem Bruttoangebotspreis von 29.264,48 Euro.

### Sachverhalt

Nach Abriss der Garagen in der Dammstraße ist die freie Fläche zu gestalten. Die Arbeitsschritte wurden in Lose unterteilt.

- Los 1: Pflaster- und Erdarbeiten
- Los 2: Beleuchtung
- Los 3: Spiel- und Bewegungsgeräte
- Los 4: Landschaftsgärtnerische Arbeiten
- Los 5: Zaunbau

Eine Angebotsbeziehung für die Lose 1,2 und 5 ist erfolgt. Für die Auftragsvergabe des Loses 5 liegt die Entscheidungskompetenz beim Bürgermeister.

Für das Los 1 wurden folgende Firmen zur Angebotsabgabe beteiligt:

1. G. Brünnich Bau GmbH, Kühlungsborn
2. Tief- und Straßenbau Krempien GmbH, Elmenhorst
3. Rostocker Garten-, Landschafts- & Sportplatzbau GmbH, Rostock
4. BMR Tiefbau GmbH, Rostock
5. A. Schumacher Garten- und Landschaftsbau, Kröpelin OT Boldenshagen
6. Garten- und Landschaftsgestaltung M. Porm, Kröpelin OT Jennewitz
7. Nord Tiefbau, Ravensberg
8. Grewe Rohleitungsbau GmbH, Wittenbeck



Nach rechnerischer Prüfung der eingegangenen Angebote ergibt sich folgende Reihenfolge:

- |   |              |
|---|--------------|
| 1. Nord Tiefbau   | 29.264,48 €  |
| 2. Tief- und Straßenbau Kempfen GmbH                    | 36.286,08 €  |
| 3. Rostocker Garten-, Landschafts- & Sportplatzbau GmbH | 42.192,64 €  |
| 4. BMR Tiefbau GmbH                                     | 49.426,08 €  |
| 5. G. Brännich Bau GmbH                                 | Absage       |
| 6. A. Schumacher Garten- und Landschaftsbau             | Absage       |
| 7. Garten- und Landschaftsgestaltung M. Porm            | Keine Abgabe |
| 8. Grewe Rohleitungsbau GmbH                            | Keine Abgabe |


### **Finanzielle Auswirkungen**

#### **Anlage/n**

1	Gestaltungsentwurf Dammstraße
---	-------------------------------

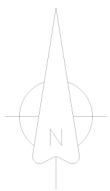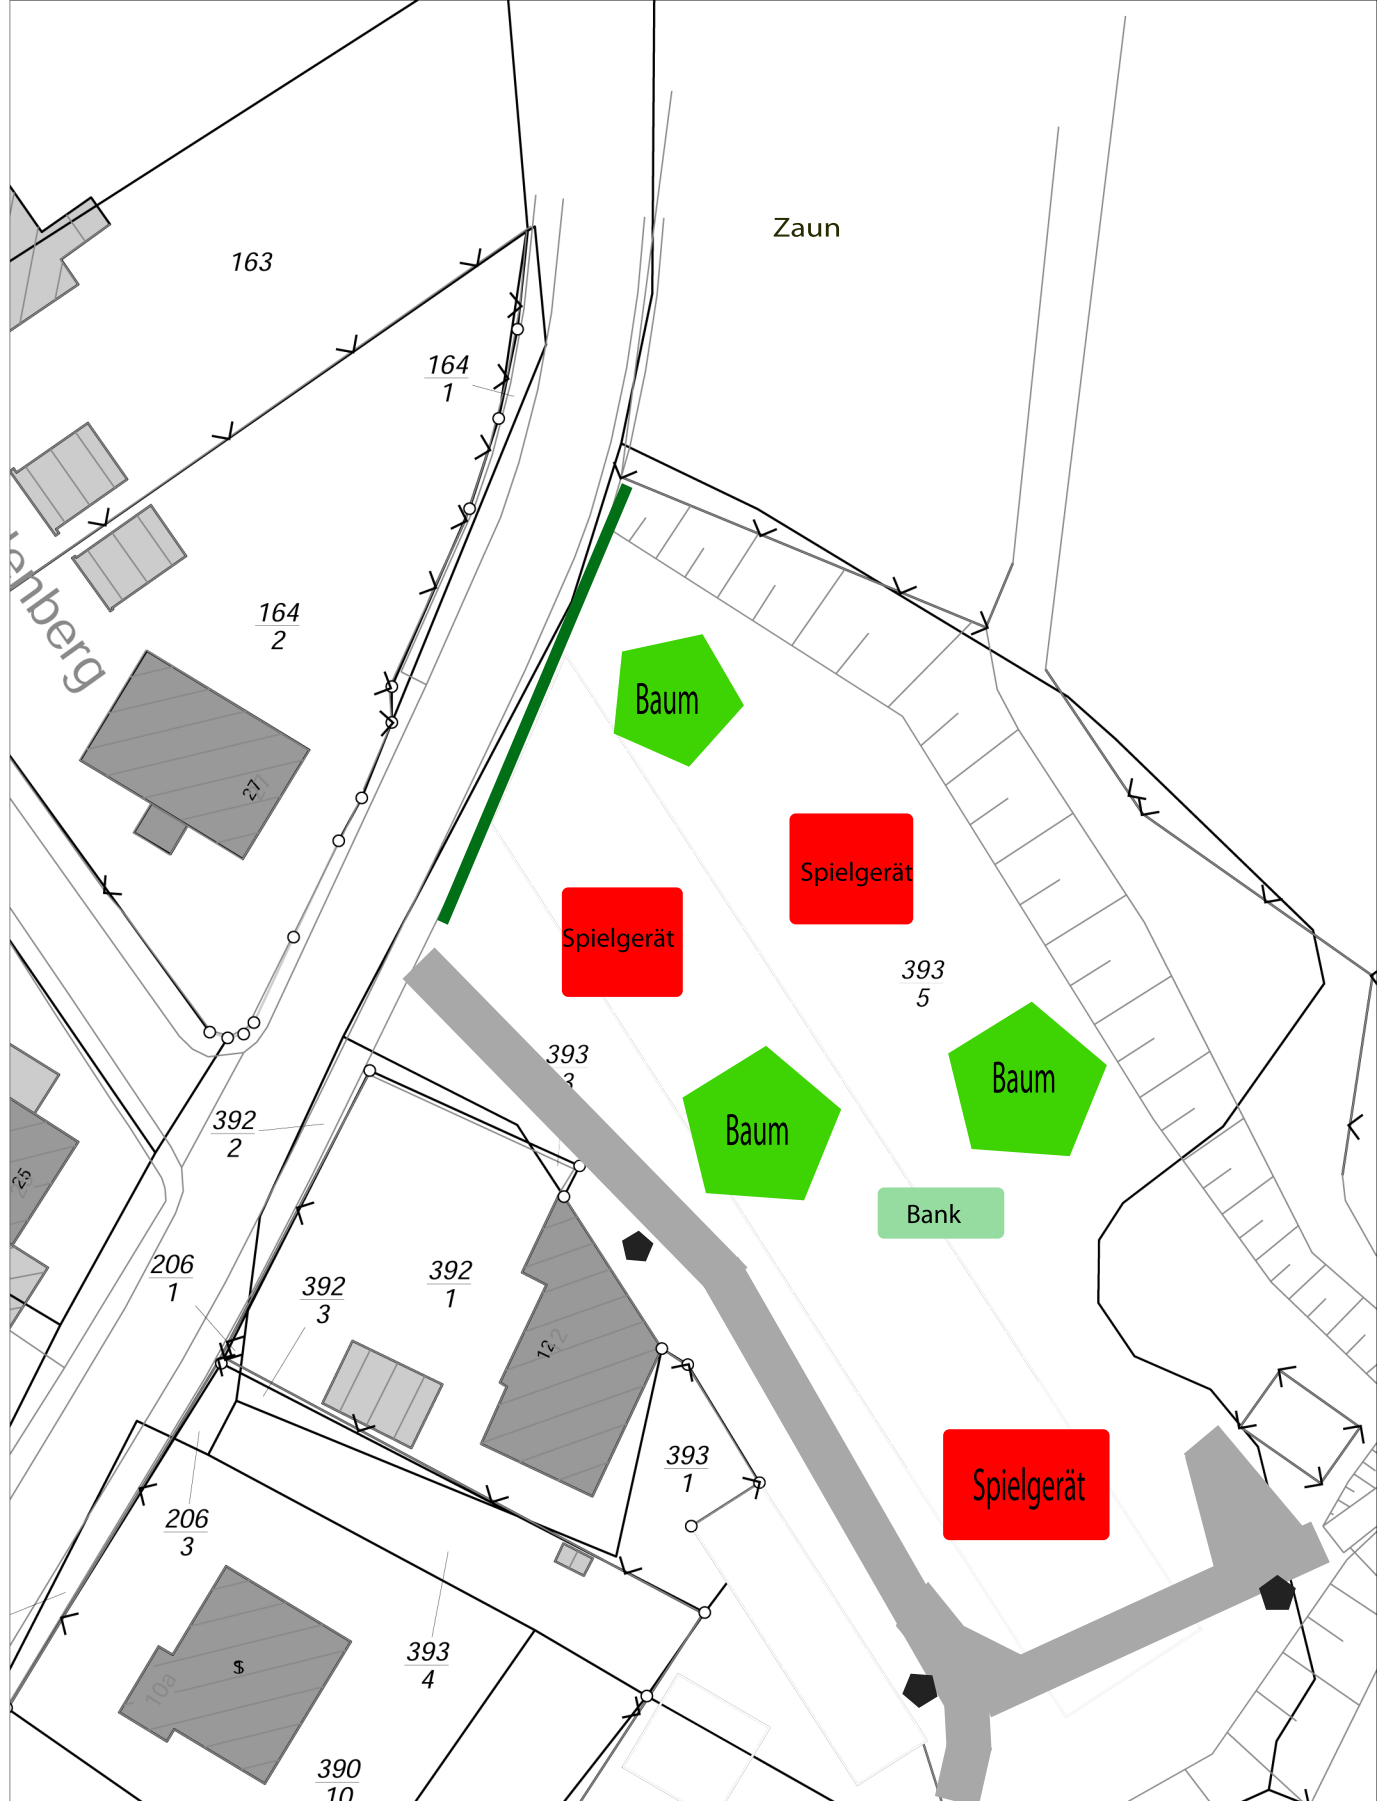

Maßstab 1:500	Karteninhalt	Kröpelin, den 23.03.2023	
Ort / Gemarkung		Flur	Flurstück
Straße			

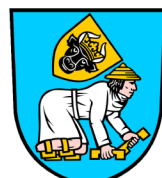

Stadt Kröpelin  
 Markt 1, 18236 Kröpelin  
 Tel.: 038292/851-0