

# BV/2024/1440

Beschlussvorlage  
öffentlich



## Erweiterung der sanitären Anlagen im Hortgebäude (Koppelschule)

<i>Organisationseinheit:</i> Bauamt	<i>Datum:</i> 27.05.2024
<i>Bearbeitung:</i> Mathias Hermann	<i>Verfasser:</i>

<i>Beratungsfolge</i>	<i>Geplante Sitzungstermine</i>	<i>Ö / N</i>
Stadtvertretung (Entscheidung)	06.06.2024	Ö

### Beschlussvorschlag

Die Stadtvertretung Kröpelin beschließt den Auftrag für die Erweiterung der sanitären Einrichtungen in der Koppelschule für das Gewerk Sanitär an die Fa. Ralf Müller GmbH zu einer Bruttoauftragssumme von 17.060,99 Euro zu vergeben.

### Sachverhalt

Im Verfahren zur Erweiterung der Betriebserlaubnis für den Hort ist aufgefallen, dass das Gebäude der Koppelschule nicht ausreichend mit Waschbecken sowohl auf den Jungen- als auch den Mädchentoiletten ausgestattet ist.

Deshalb ist im Jungen-WC (EG) der Rückbau von zwei Urinalen geplant. Es soll dort ein Waschbecken für 3 Plätze eingebaut werden.

Bei den Mädchen-WC (OG) werden die zwei vorhandenen Waschbecken gegen ein Waschbecken mit 3 Plätzen getauscht. Im Flur ist eine Trockenbauwand zu errichten, um dort ein Waschbecken für 4 Plätze einrichten zu können.

Ausführungszeitraum: 22.07.2024 – 23.08.2024

Es müssen mehrere folgende Gewerke – Elektro, Fliesen, Maler, Trockenbau und Sanitär – beteiligt werden.

Die Gewerke Elektro, Fliesen, Maler und Trockenbau liegen unterhalb der Wertgrenze von 5.000,00 Euro und dürfen durch den Bürgermeister beauftragt werden.

Für das Gewerk Sanitär ist günstigster Anbieter die Fa. Ralf Müller GmbH.


### Finanzielle Auswirkungen

### Anlage/n

1	2023-08-31 Grundriss OG Koppelschule
2	2024-05-30 Vergabevorschlag Gewerk Sanitär



47.75

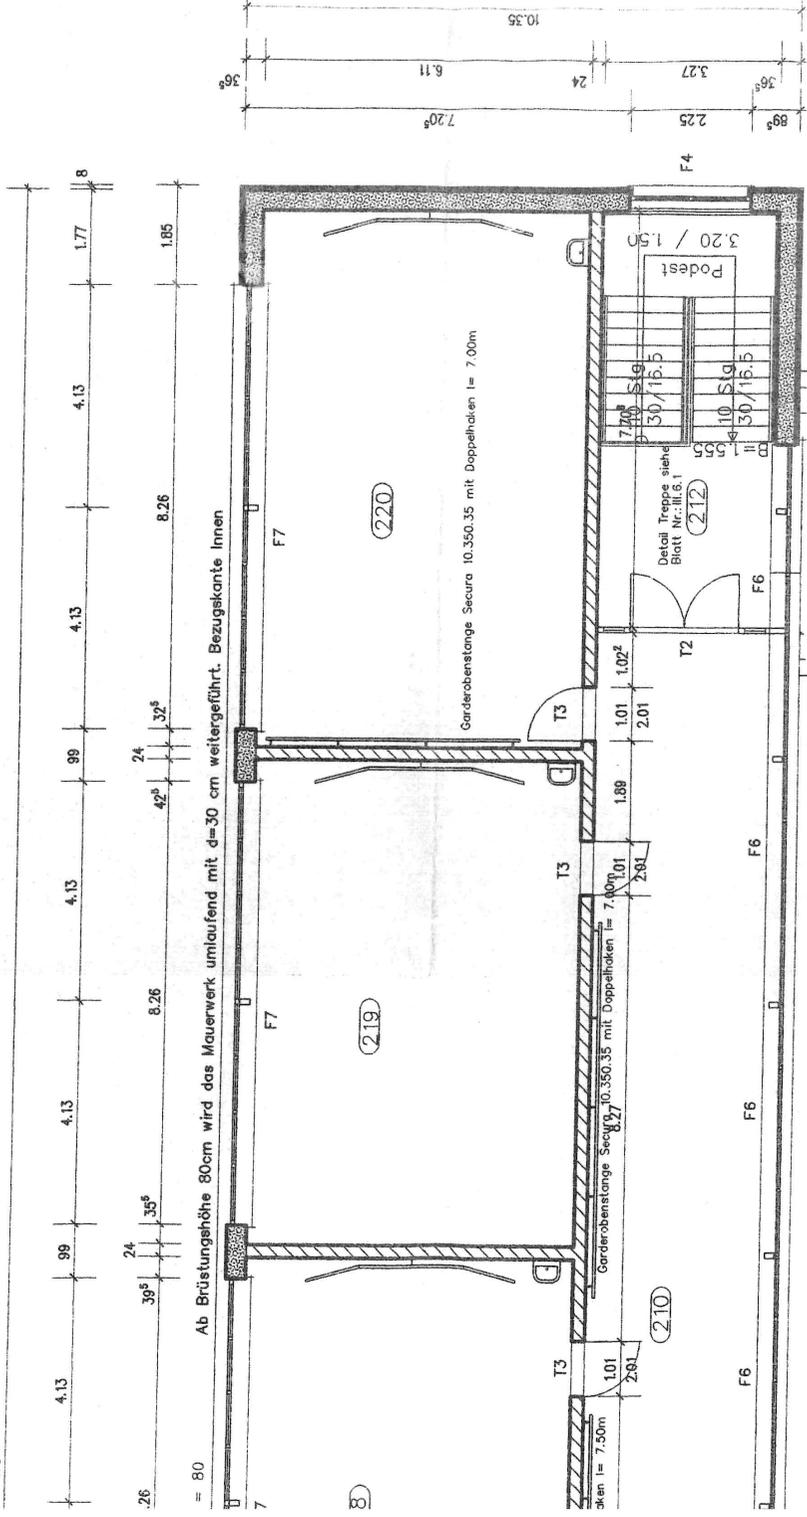


30 cm weitergeführt. Bezugskante Innen.

Detail Treppe siehe Blatt Nr.: III.6.1

Detail Gründach Blatt Nr.: III.12.1.1

Detail Glasfassaden Blatt Nr.: III.5.1.3  
Detail Schutzgeländer Blatt Nr.: III.8.3

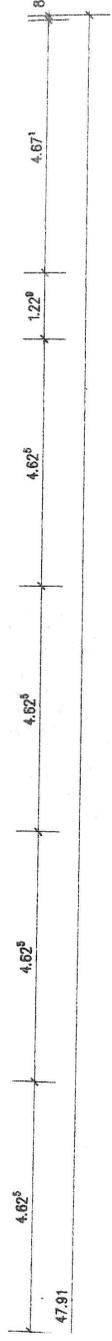

einschaliges Mauerwerk  
30; 36,5cm Porenbeton

Ausmauerungen und  
neues einmaliges Mauerwerk  
17,5 cm; 24 cm Kalksandstein

Ständerwand, Knauf W112 d=10cm  
Ständerwand, Knauf W112 d=10cm F90  
Ständerwand, Knauf W112 d=15.5cm  
Sanitärtrennwand Knauf W112 d=10cm  
Installationswand Knauf W115 d=30

Angenebe Maße sind vor Ort  
zu prüfen. Eventuelle Abweichungen  
sind dem Planungsbüro unverzüglich  
mitzuteilen.

Bauvorhaben Modernisierung Schulkomplex Kröpelin – Koppelschule III. BA Ausführungsplanung	
Projekt-Nr.: 57-99	Bauteil OG- Koppelschule Neu
 Planungsbüro Hadlich Berghäuser Straße 7 18233 Jörnstorf Tel./Fax 058294-9120/9121	Bauherr/in: Stadtverwaltung Kröpelin Am Markt 1 18236 Kröpelin
	Maßstab 1:100
Geprüft	Gezeichnet Tol
Datum 10.11.00	Blatt-Nr.: III.2.2

STADT KRÖPELIN  
BAUAMT

## VERGABEVORSCHLAG

**Baumaßnahme: Erweiterung der sanitären Einrichtung in der Koppelschule  
Gewerk – Sanitär**

Im Rahmen der Freihändigen Vergabe wurden folgenden Firmen um Abgabe eines Angebotes gebeten:

1. Heizung & Sanitär Abshagen, Kröpelin
2. Heizung & Sanitär Daniel Spill, Satow
3. BST GmbH, Kröpelin
4. Ralf Müller GmbH, Rethwisch

Nach rechnerischer Prüfung der eingegangenen Angebote ergibt sich folgende Reihenfolge:

- |                                   |             |
|-----------------------------------|-------------|
| 1. Ralf Müller GmbH               | 17.060,99 € |
| 2. Heizung & Sanitär Daniel Spill | 19.391,05 € |

Ich empfehle, den Auftrag zu einer Bruttoangebotssumme von 17.060,99 Euro an die Fa. Ralf Müller GmbH zu vergeben.

Kröpelin, 30.05.2024



Jana Schmidt  
Datum: 30.05.2024 10:04 Uhr  
Bauamtsleiterin