

# BV/2020/315

Beschlussvorlage  
öffentlich



## Ersatz der Trafostation Kröpelin Auf dem Kamp

<i>Organisationseinheit:</i> Bauamt	<i>Datum:</i> 12.06.2020
<i>Bearbeitung:</i> Cornelia Panke	<i>Verfasser:</i>

<i>Beratungsfolge</i>	<i>Geplante Sitzungstermine</i>	<i>Ö / N</i>
Ausschuss für Stadtentwicklung, Bau und Planung, Umwelt und Landschaftsschutz (Entscheidung)	22.06.2020	Ö

### Beschlussvorschlag

Der Ausschuss gibt die Empfehlung, die Zustimmung zum Standort zu erteilen.

### Sachverhalt

Die E.Dis Netz AG, Standort Neubukow plant den Ersatz der Trafostation Kamp.

Aufgrund der zu erwartenden Ladeinfrastruktur verändert sich der Lastschwerpunkt in diesem Städtischen Bereich. Daher hat sich rechnerisch der Standort im Wohngebiet ergeben.

Der angegebene Standort ist der bevorzugte Standort der E.Dis Netz AG.

Außerdem ist die Verlegung des Niederspannungskabels notwendig.

### Finanzielle Auswirkungen

#### Anlage/n

1	Trafostation Auf dem Kamp
2	Verlegung Niederspannungskabel

## Panke

---

**Von:** Grünzel, Christian <christian.gruenzel@e-dis.de>  
**Gesendet:** Freitag, 12. Juni 2020 11:33  
**An:** Panke  
**Betreff:** Trafostation Kamp  
**Anlagen:** Zeichnung Kröpelin.pdf; PHOTO-2020-06-12-10-39-50.jpg;  
PHOTO-2020-06-12-10-34-12.jpg; UK 2200-29 Betonbau.pdf

Sehr geehrte Frau Panke,

unser Unternehmen plant aus baulichen und technischen Gründen den Ersatz der Trafostation, Kamp. Aufgrund der zu erwartenden Ladeinfrastruktur verändert sich der Lastschwerpunkt in diesem Städtischen Bereich. Daher hat sich rechnerisch der Standort im Wohngebiet ergeben. Über diesen Standort haben wir uns telefonisch verständigt. Bitte entnehmen Sie die Details unserem Anhang.

Wir bitten um Ihre Zustimmung, Stellungnahme und Bestandsauskunft zu Ihren Anlagen. Zu Fragen gern.

Freundliche Grüße  
Christian Grünzel

NR-M-B Abteilung Planung/Bau Verteilnetze Nord


T 038294-75-121  
F 038294-75-206  
M +49-175 8161556  
[christian.gruenzel@e-dis.de](mailto:christian.gruenzel@e-dis.de)

E.DIS Netz GmbH  
Am Stellwerk 12  
18233 Neubukow  
[www.e-dis-netz.de](http://www.e-dis-netz.de)


Geschäftsführung: Stefan Blache, Harald Bock, Michael Kaiser  
Sitz: Fürstenwalde/Spree, Amtsgericht Frankfurt (Oder), HRB 16068



*Bitte prüfen Sie der Umwelt zuliebe, ob der Ausdruck dieser Mail erforderlich ist.* 

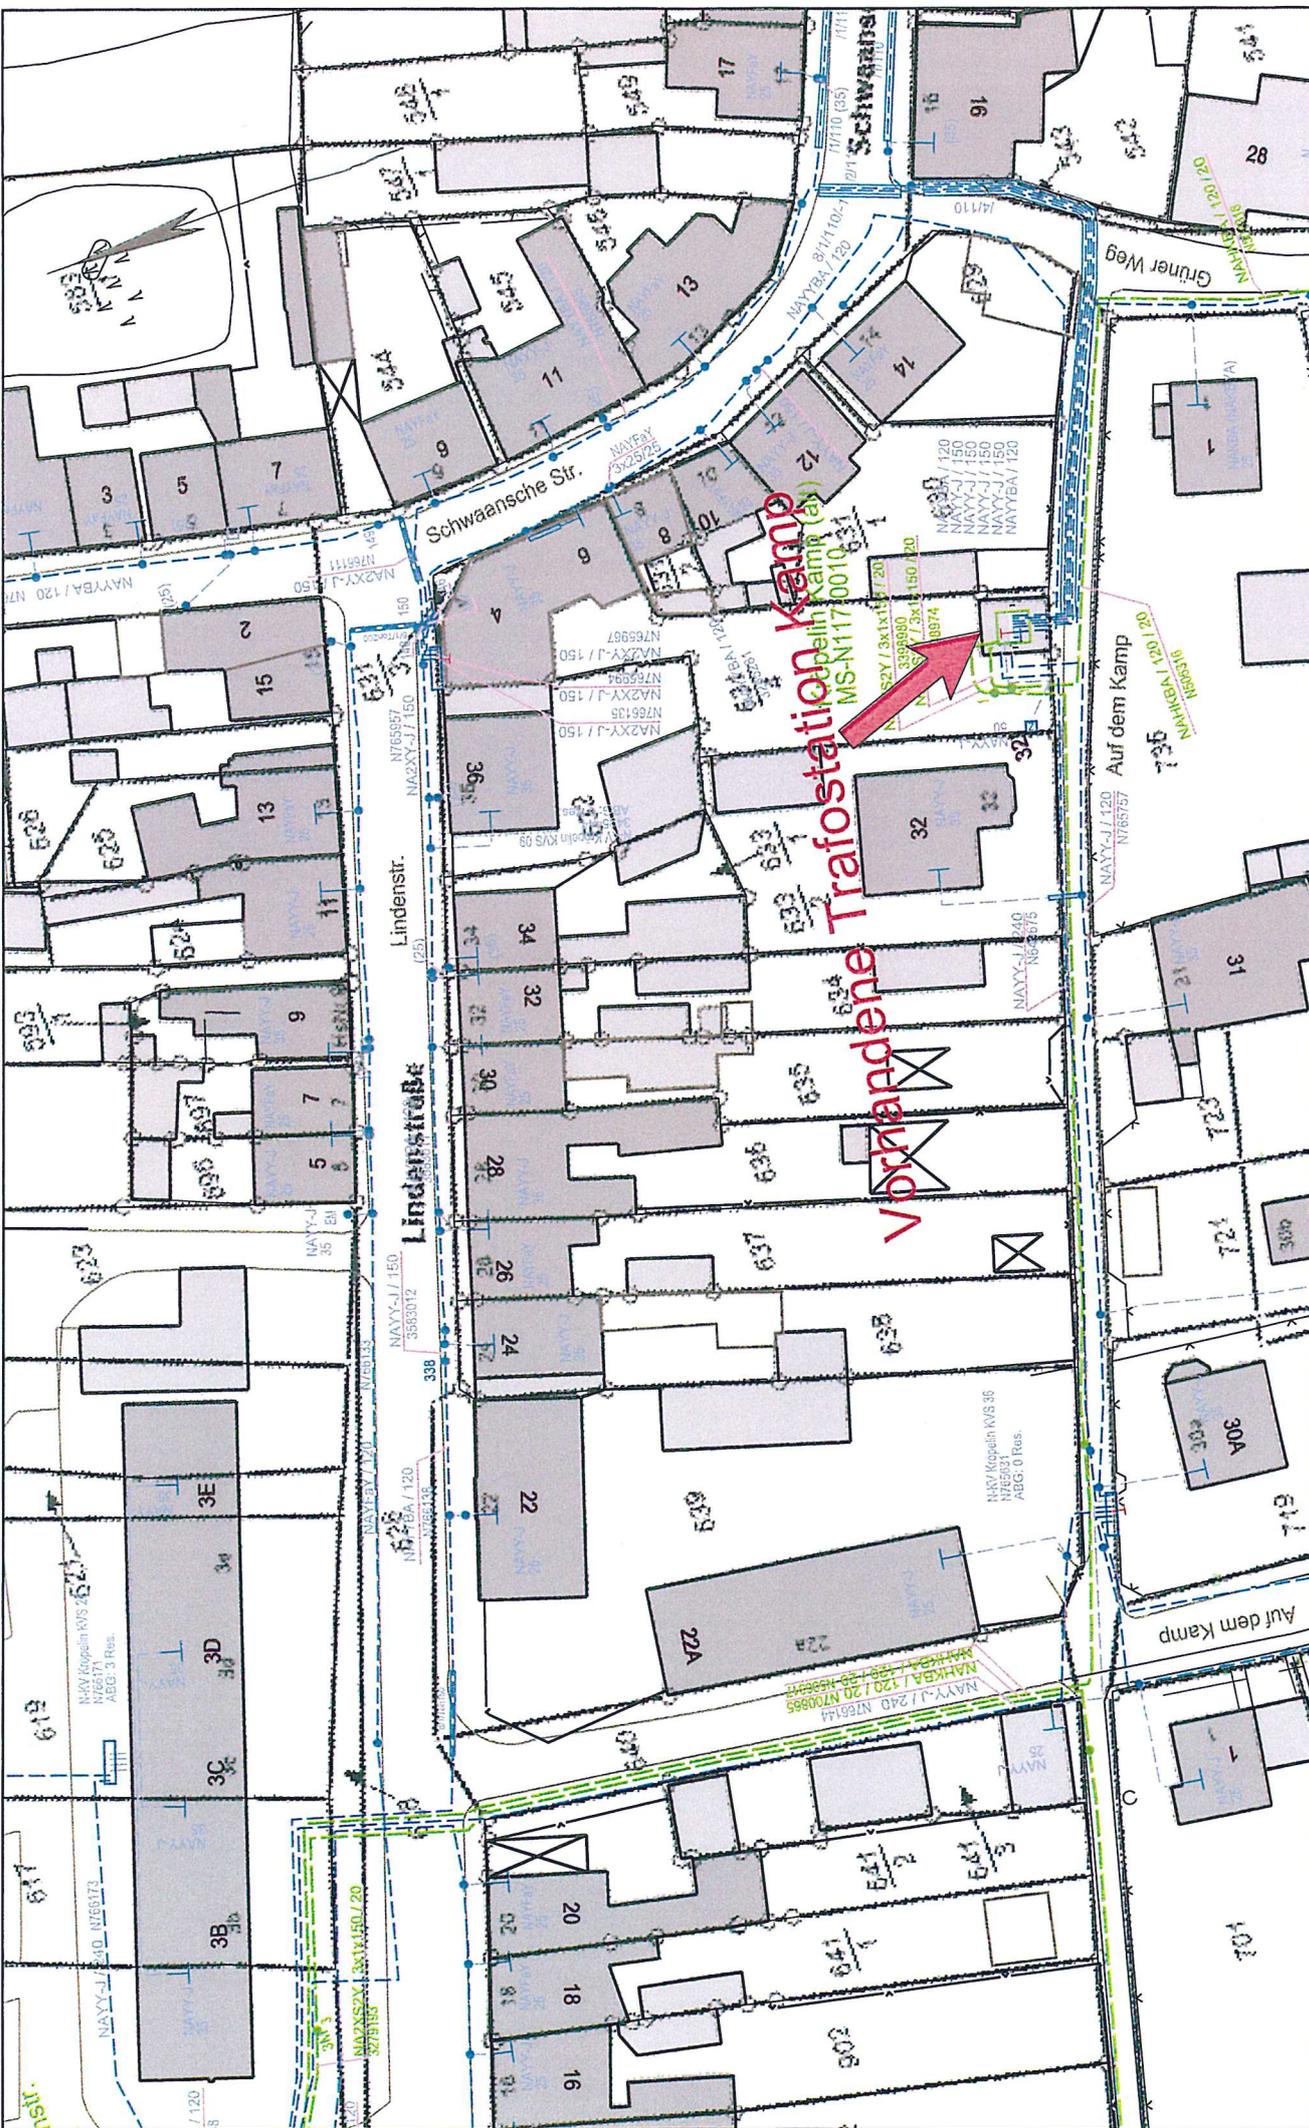

<b>1:500</b>	
<b>E.DIS Netz GmbH</b>	
Die Karte ist Eigentum der E.DIS Netz GmbH. Nachdruck oder Vervielfältigung nur mit Genehmigung des Eigentümers.	
Ort/Ortsteil:	Kröpelin / Kröpelin
Strasse:	Lindenstr.
Bemerkungen:	
Farblegende	<ul style="list-style-type: none"> <li>■ Strom-HS</li> <li>■ Strom-NIS</li> <li>■ Strom-NIS</li> <li>■ Erdmiede</li> <li>■ Gas-MID</li> <li>■ Gas-MID</li> <li>■ Strassenbed.</li> </ul>
Kartenname:	3290-5996C34
Ausgabentag:	3522563
Benutzer:	c29849
Ausgabedatum:	12.06.2020

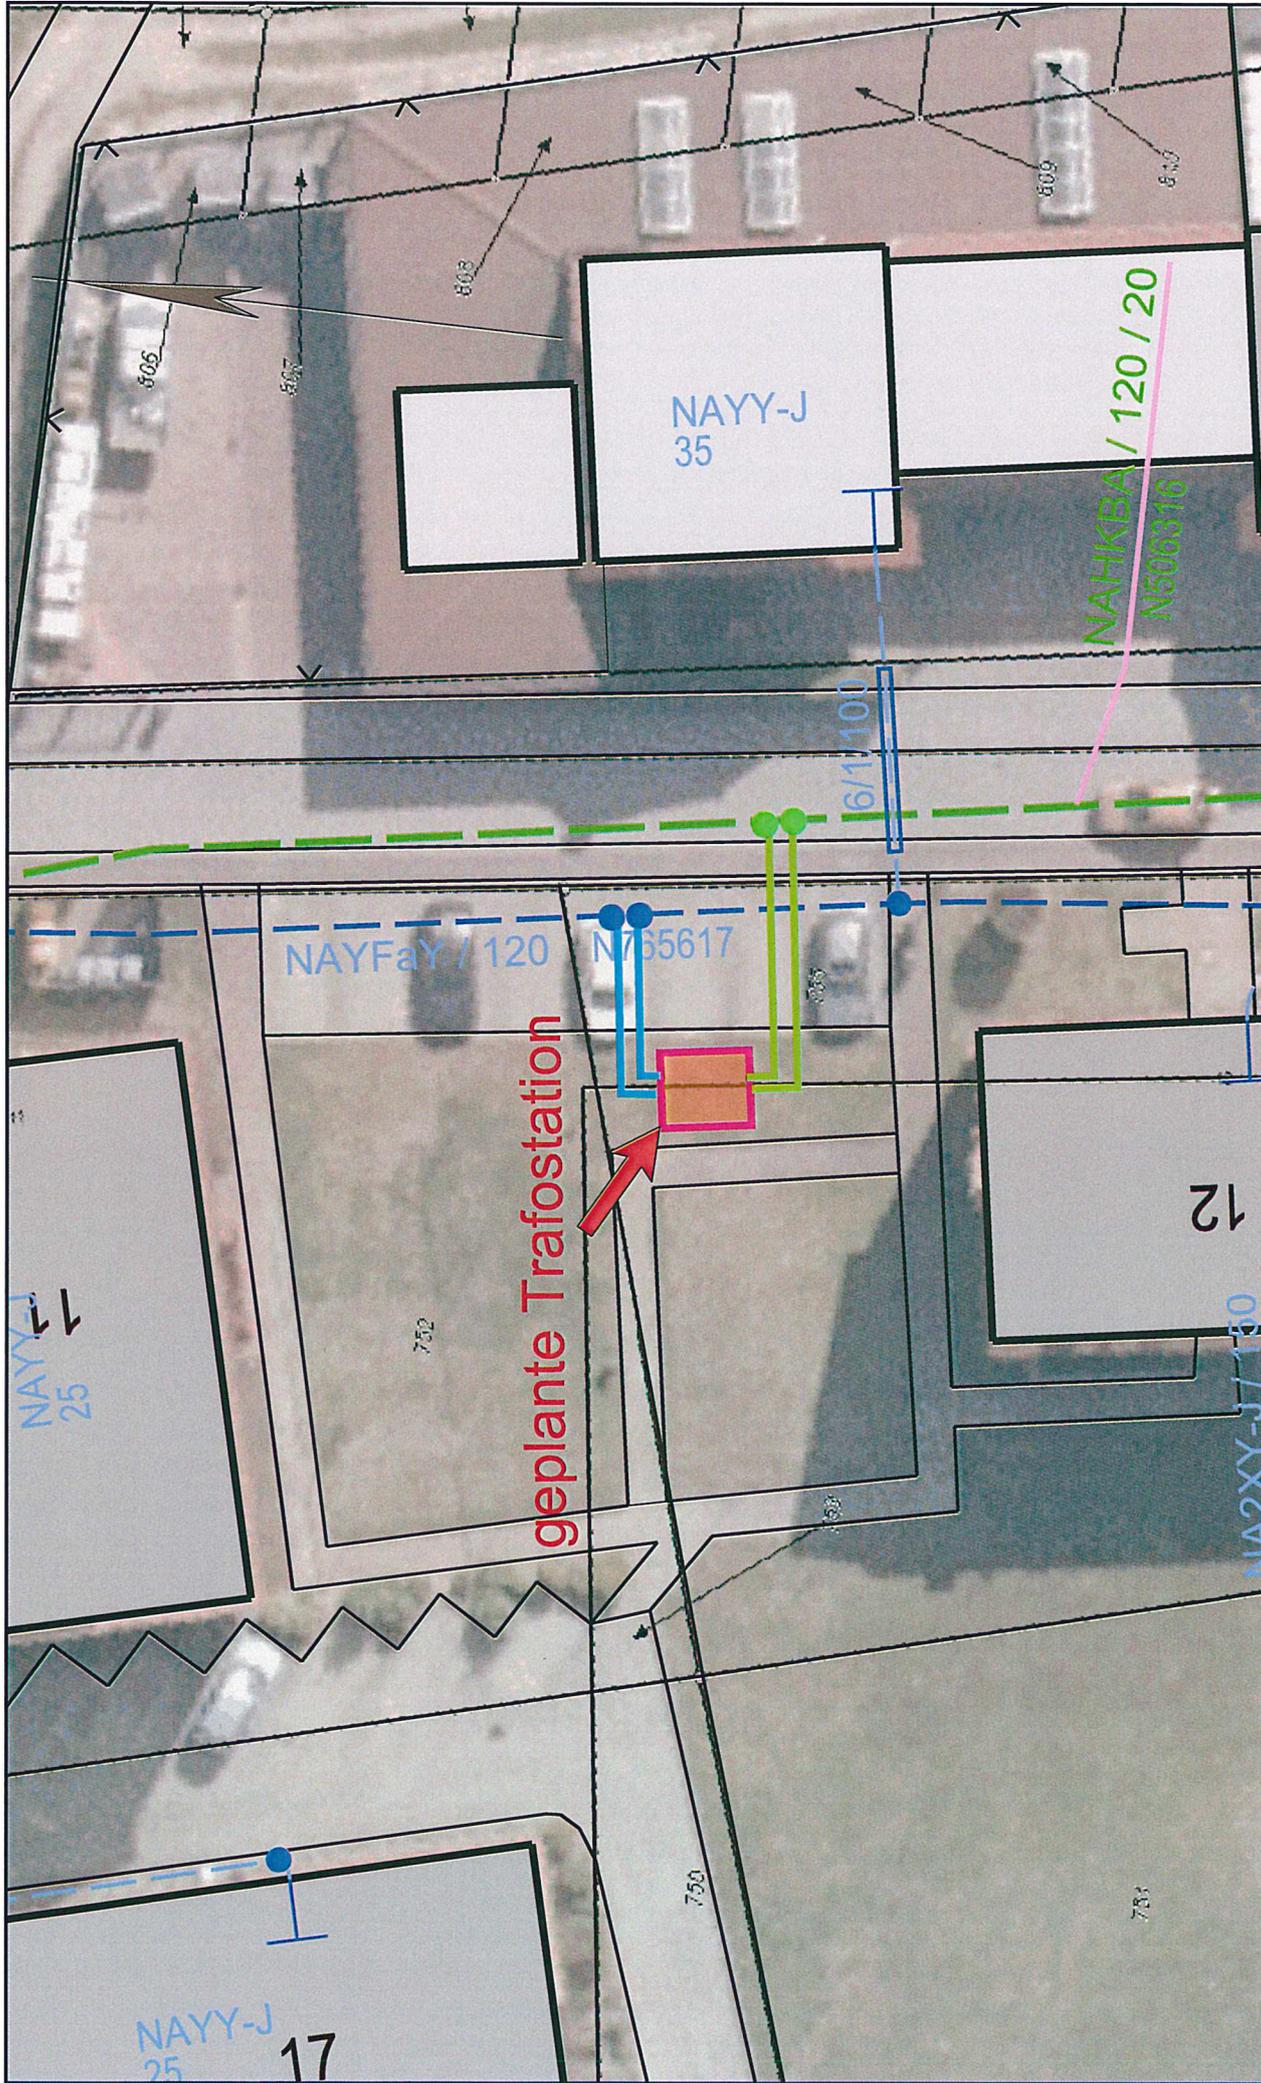

<b>e.dis</b>		<b>E DIS Netz GmbH</b>		<b>1:250</b>
Die Karte ist Eigentum der E DIS Netz GmbH. Nachdruck oder Vervielfältigung nur mit Genehmigung des Eigentümers.				
Kartenname:	3290-5995A12	Farblgende:	■ Strom-HS ■ Strom-MS ■ Strom-NS ■ Fernwärme ■ Gas-HD ■ Gas-MD ■ Gas-ND ■ Strassenbel.	
Ausgabenr.:	3522326	Ort/Ortsteil:	Kröpelin / Kröpelin	
Benutzer:	c29849	Strasse:	Grüner Weg	
Ausgabedatum:	12.06.2020	Bemerkungen:		










# Kompaktstation UK 2200-29

Einkammer-Version

09/2008


www.betonbau.com

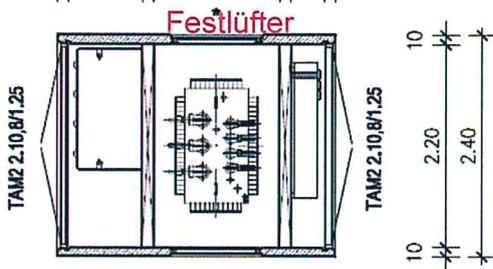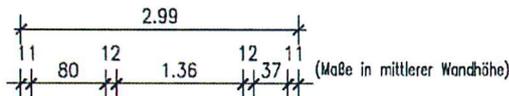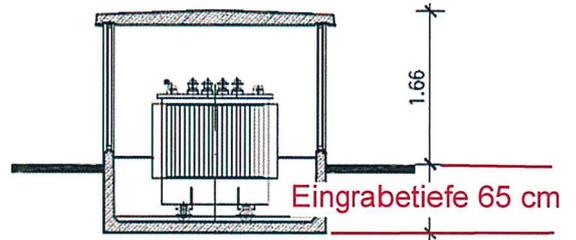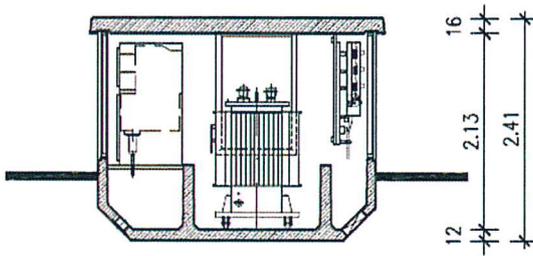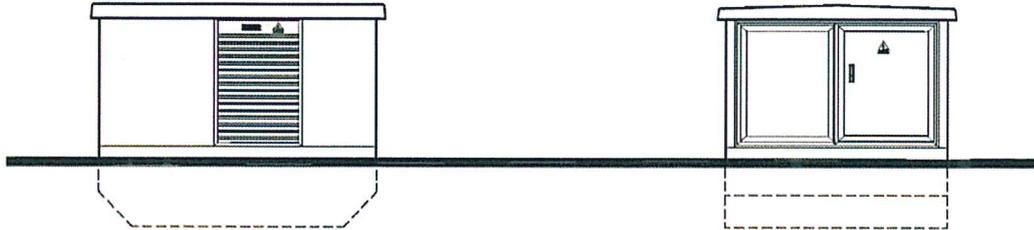

Körpergewicht: 65.0 kN (ohne ELT-Ausbau)  
Dachgewicht: 29.0 kN

\* Standard

1x Stecklüfter  
LLS 93/1.31  
Fo = 0.51 m<sup>2</sup>

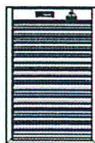

\* Standard

1x Festlüfter  
LLSF 93/1.37  
Fo = 0.58 m<sup>2</sup>



\* optional

Lüftertür  
TAML 82,2/1.25  
Fo = 0.39 m<sup>2</sup>



\* optional

Wand  
geschlossen



Für diese Zeichnung behalten wir uns alle Rechte vor, ohne unsere Zustimmung darf sie weder vervielfältigt, noch Dritten zugänglich gemacht werden. Sie darf vom Empfänger oder Dritten nicht missbräuchlich genutzt werden. Technische Änderungen vorbehalten.

## Panke

---

**Von:** Grünzel, Christian <christian.gruenzel@e-dis.de>  
**Gesendet:** Freitag, 12. Juni 2020 13:09  
**An:** michael.hoehn@telekom.de; 'service@zvkdbr.de'; HANG Leitungsauskunft; Leitungsauskunft@swrag.de; 'leitungsauskunft@gdmcom.de'; 'koordinationsanfragen@KabelDeutschland.de'; Joachim.Schuldt@lkros.de; Panke; Aurich, Frances  
**Betreff:** TrSt Kröpelin Kamp  
**Anlagen:** TrSt Kröpelin.pdf; NSK Kröpelin.pdf

Sehr geehrte Damen und Herren,

unser Unternehmen plant den Ersatz der Trafostation in Kröpelin, Auf dem Kamp. Aus baulichen und technischen Gründen ist es zwingend erforderlich, die Station auszuwechseln und das **Niederspannungskabel zu verlegen**.

Bitte entnehmen Sie die Details unserem Anhang.  
Wir bitten um Ihre Zustimmung, Stellungnahme und Bestandsauskunft zu Ihren Anlagen.  
Zu Fragen gern.

Freundliche Grüße  
Christian Grünzel

NR-M-B Abteilung Planung/Bau Verteilnetze Nord

T 038294-75-121  
F 038294-75-206  
M +49-175 8161556  
[christian.gruenzel@e-dis.de](mailto:christian.gruenzel@e-dis.de)

E.DIS Netz GmbH  
Am Stellwerk 12  
18233 Neubukow  
[www.e-dis-netz.de](http://www.e-dis-netz.de)

Geschäftsführung: Stefan Blache, Harald Bock, Michael Kaiser  
Sitz: Fürstenwalde/Spree, Amtsgericht Frankfurt (Oder), HRB 16068



*Bitte prüfen Sie der Umwelt zuliebe, ob der Ausdruck dieser Mail erforderlich ist.* 



**e.d.is** E.DIS Netz GmbH  
 Die Karte ist Eigentum der E.DIS Netz GmbH. Nachdruck oder Vervielfältigung nur mit Genehmigung des Eigentümers.

Kartenname: 3290-5996C34  
 Nachdruck oder Vervielfältigung nur mit Genehmigung des Eigentümers.

Ort/Ortsteil: Kröpelin / Kröpelin  
 Straße: Lindenstr.  
 Bemerkungen:

Farblegende  
 ■ Strom-HS  
 ■ Strom-MS  
 ■ Strom-NS  
 ■ Fernwärme  
 ■ Gas-HD  
 ■ Gas-MD  
 ■ Gas-ND  
 ■ Straßenbel.

Kartennummer: 3290-5996C34  
 Ausgabe: 3522571

Benutzer: c29849  
 Ausgabe: 12.06.2020

Scale: 1:600