

BV/2020/346

Beschlussvorlage
öffentlich



Kellertrockenlegung Wohnblock Lindenstraße 3b - e Auftragsvergabe

<i>Organisationseinheit:</i> Bauamt	<i>Datum:</i> 23.07.2020
<i>Bearbeitung:</i> Jana Schmidt	<i>Verfasser:</i>

<i>Beratungsfolge</i>	<i>Geplante Sitzungstermine</i>	<i>Ö / N</i>
Ausschuss für Stadtentwicklung, Bau und Planung, Umwelt und Landschaftsschutz (Vorberatung)	03.08.2020	Ö
Stadtvertretung (Entscheidung)	03.09.2020	Ö

Beschlussvorschlag

Die Stadtvertretung Kröpelin beschließt, den Auftrag an die Rostocker Garten-, Landschafts- und Sportplatzbau GmbH, Rostock, zu einem Bruttopreis von 102.782,17 Euro zu vergeben.

Sachverhalt

Im Haushaltsplan 2020 wurden Mittel für die Kellertrockenlegung des Wohnblocks Lindenstraße 3b - e eingestellt.

Es erfolgte eine beschränkte Ausschreibung. Es wurden 6 Firmen angeschrieben. Zur Submission am 21.07.2020 lagen 3 Angebote vor.

Nach rechnerischer Prüfung ergibt sich folgende Reihenfolge:

1. Rostocker Garten-, Landschaftsbau- und Sportplatz GmbH 102.782,17 €
2. Grewe Rohrleitungsbau GmbH 106.932,05 €
3. Dombrowski Bau GmbH 167.637,52 €.

Finanzielle Auswirkungen

Anlage/n

1	Submissionsprotokoll
2	331 C&G 212-16 MFH Kröpelin_Sockelsanierung_Vergabevermerk - Entscheidung über den Zuschlag (331)
4	Vorschlag Parkplätze M1_100

Az./Nr.:

Niederschrift über die Angebotszeröffnung

Bezeichnung der Bauleistung:

WAB-16	Kategorie: <i>WAB-16</i>
	<i>WAB-16</i>

Anlage: Teilnehmerliste

I. Vorbemerkungen

- Die Bauleistung wurde wie folgt ausgeschrieben:
 - Offenes Verfahren
 - Nichloffenes Verfahren
 - Wettbewerblicher Dialog
 - Verhandlungsverfahren nach Öffentlicher Vergabebekanntmachung
 - Öffentliche Ausschreibung
 - Beschränkte Ausschreibung ohne Öffentl. Teilnahmewettbewerb
 - Beschränkte Ausschreibung mit Öffentl. Teilnahmewettbewerb

2. Am *20.04.2011* um *13:30* Uhr sind *3* Angebote in Papierform vom Verhandlungsleiter übernommen worden. Sie sind mit dem Eingangsstempel und mit den laufenden Nm. 1 bis *3* versehen. Sie waren ordnungsgemäß verschlossen bis auf das/die mit Nr. *1* bezeichnete(n) Angebot(e).

II. Eröffnungstermin

- Dem Verhandlungsleiter sind bis zur Öffnung des ersten Angebotes *1* weitere(s) Angebot(e) in Papierform vorgelegt worden. Diese(s) erhielt(en) die Nr. *1* bis *1*. Diese(s) ist/sind ordnungsgemäß verschlossen bis auf die Nr. (n) *1*.
- Die Namen der Bieter der Angebote wurden gelesen. Ein Widerspruch mit der Teilnehmerliste wurde nicht festgestellt festgestellt.
- Das erste Angebot wurde am *20.04.2011* um *13:01* Uhr geöffnet.
- Nach dem Öffnen des ersten Angebotes ist/sind noch *1* Angebot(e) vorgelegt und mit Nr. *1* bis *1* versehen worden.

- Folgendes wurde gelesen und in die vorstehende Zusammenstellung eingetragen:
 - Name und Sitz der Bieter.
 - Angebotssummen (Endbeiträge der Angebote und gegebenenfalls der einzelnen Lose).
 - Anzahl der von den Bietern eingereichten Nebenangebote.
 - Andere den Preis betreffende Angaben (Preisnachlass ohne Bedingungen).
- Die einzelnen Blätter und Anlagen der Angebote, mindestens soweit sie Eintragungen oder Erklärungen enthalten, wurden mittels *Calchas* gekennzeichnet. Elektronisch eingegangene Angebote wurden mit Signierstempel gekennzeichnet. Bei Angeboten, die im Mantelbogenverfahren abgegeben wurden, wurde der Mantelbogen mittels Lochmaschine gekennzeichnet, die dazu gehörenden elektronisch eingegangenen Angebotsdaten wurden mit Signierstempel gekennzeichnet.
- Im Eröffnungstermin waren nur die Teilnehmer gemäß Anlage zugegen.
- Besondere Vorkommnisse: *keine*

9. Der Eröffnungstermin wurde um *13:01* Uhr geschlossen.

10. Anerkannt durch folgende Bieter oder deren Bevollmächtigte

[Signature]
(Unterschrift und Amtsbezeichnung des Schriftführers)


[Signature]
(Unterschrift und Amtsbezeichnung des Verhandlungsleiters)

Die Angebote einschließlich der Niederschrift wurden am Uhr vom Verhandlungsleiter an Herr/Frau zur Ersten Durchsicht übergeben.
Übernommen: (Unterschrift)

III. Nachträge

- Nach Schließung des Eröffnungstermins wurden noch folgende Angebote vorgelegt: (Name, Datum, Ursache der Verspätung):
.....
.....
.....
- Bieter oder deren Bevollmächtigte, die nachträglich Einsicht in die Niederschrift über die Angebotszeröffnung genommen haben:
..... (Datum, Unterschrift)
..... (Datum, Unterschrift)
- (Datum, Unterschrift)

Vergabestelle C&G Bauplanung – Hauptstraße 26, 18236 Kröpelin			
Vergabevermerk - Entscheidung über den Zuschlag			
Az	_____	Vergabenummer	212-16-01
fachlich zuständig	_____	Datum	22.07.2020
federführend zuständig	C&G Bauplanung	Bearbeiter / Tel.	Dipl.-Ing. Andreas Geigle
Baumaßnahme Kellersockelsanierung – Wohnblock „Lindenstraße 3e“			
Leistung Sockelabdichtung, Drainageeinbau mit Pumpenschacht, Pflasterarbeiten			
<input checked="" type="checkbox"/> Der Gesamtauftrag		<input type="checkbox"/> Der Auftrag für Los(e) _____	
soll der Firma <u>Rostocker Garten-, Landschafts & Sportplatzbau GmbH</u>			
<input checked="" type="checkbox"/> auf das Hauptangebot vom <u>20.07.2020</u>		<input type="checkbox"/> auf das Nebenangebot vom _____	
erteilt werden.			
Ausschlaggebend für den Vorschlag		<input checked="" type="checkbox"/> ist der Preis. <input type="checkbox"/> sind die nachstehenden Kriterien:	
Begründung zum Vergabevorschlag, wenn für den Vergabevorschlag nicht der Preis sondern andere Kriterien maßgebend sind.			
Eignung des Bieters, Nachweise nach Aufforderung zur Abgabe eines Angebots			
Die Eignung des Bieters wird bestätigt.		<input checked="" type="checkbox"/> Der Bieter ist bevorzugter Bewerber (vgl. Anlage).	
<input checked="" type="checkbox"/> Die geforderten Nachweise zur Eignung liegen vor.			
<input type="checkbox"/> Auf die Vorlage folgender Nachweise			
wurde verzichtet, weil			
Auftragssumme / Wertungssumme			
Angebotssumme (geprüft) netto	88.605,32 €	Auftragssumme (Übertrag)	102.782,17 €
Preisnachlass 0,0 v.H.	0,00 €		€
Angebotssumme netto incl. Preisnachlass	88.605,32 €		€
Umsatzsteuer 16,0 v.H.	14.176,85 €	weitere Kosten (z.B. Instandhaltung, Betriebskosten, etc.)	0,00 €
Auftragssumme	102.782,17 €	Wertungssumme	102.782,17 €
veranschlagte Auftragssumme	€	für Auftrag verfügbar	€
Ablauf der Bindefrist 04.09.2020			
<input type="checkbox"/> Information gemäß § 134 GWB:		Art der Absendung: <input type="checkbox"/> per Post	
(siehe Richtlinie zum Formblatt 334)		<input type="checkbox"/> per Fax am:	
		<input type="checkbox"/> per E-Mail	
		frühester Termin der Auftragserteilung am:	
Vergabevorschlag		Anlage: <input type="checkbox"/> Wertungsübersicht 321	
erstellt / fachlich zuständig	Dipl.-Ing. Andreas Geigle	<input type="checkbox"/> einverstanden (mit den ersichtlichen Änderungen)	
federführend zuständig	_____	<input type="checkbox"/> nicht einverstanden	
Haushalt / Kosten	_____	Behördenleitung _____	

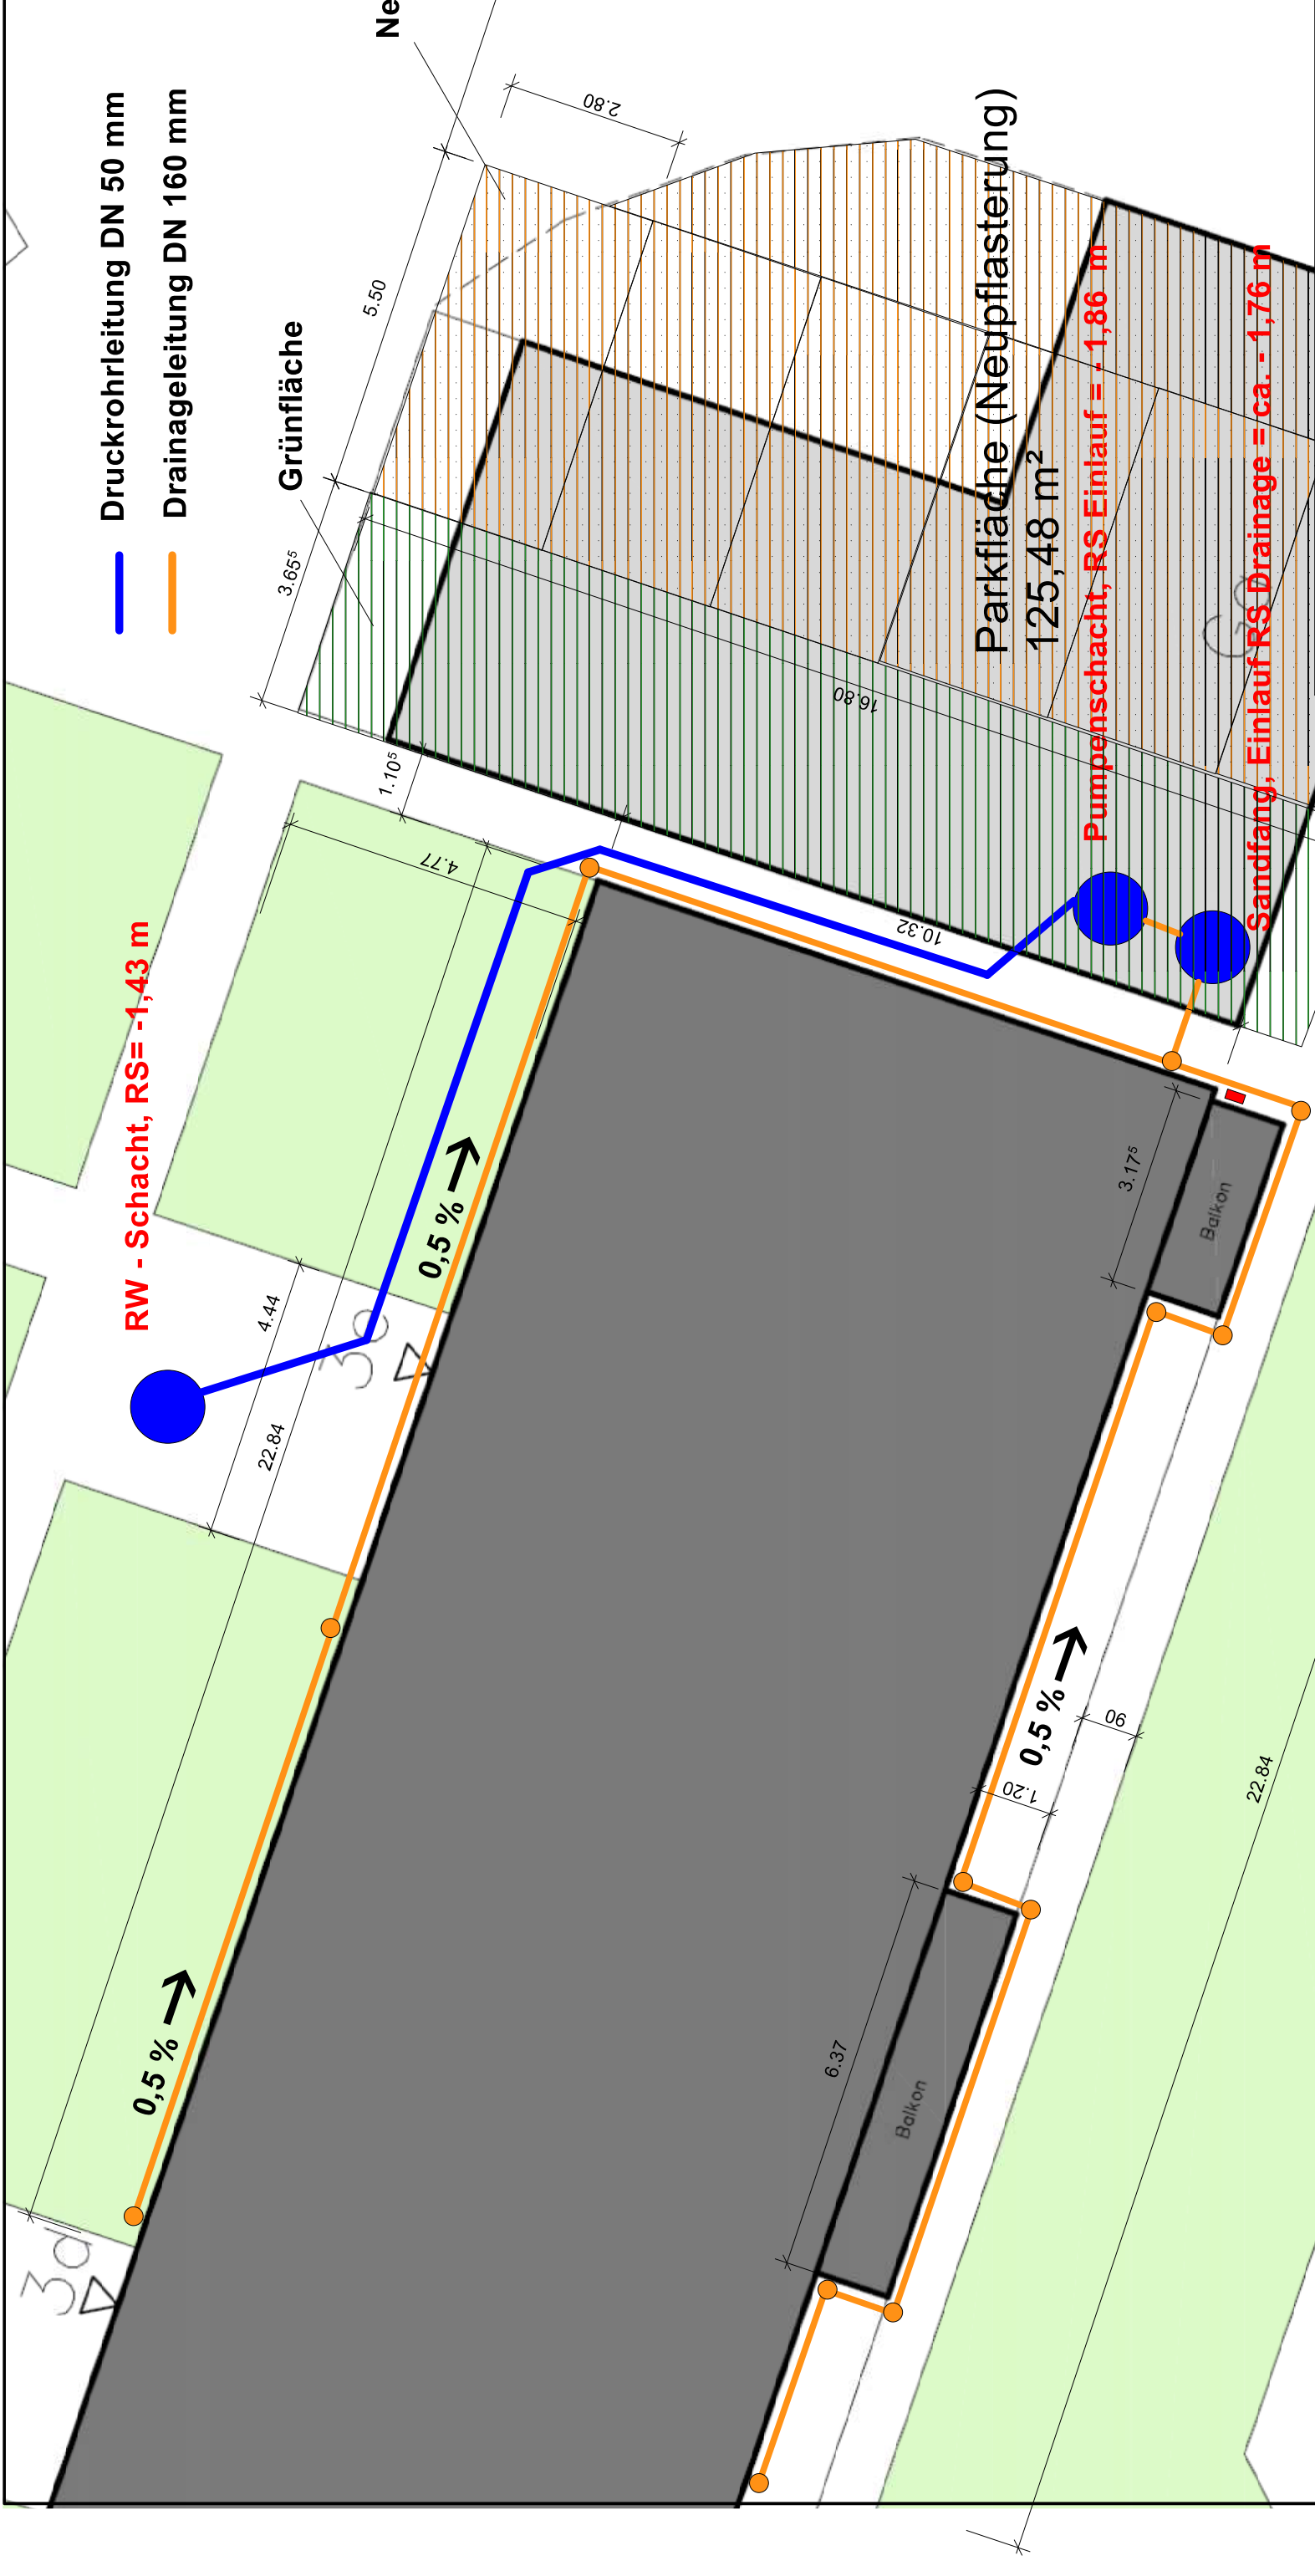

- Druckrohrleitung DN 50 mm
- Drainageleitung DN 160 mm

Planungsphase		Entwurfsplanung	
Bauvorhaben	Kellerabdichtung eines Wohnhauses Lindenstraße 3e, 18236 Kröpelin		
Vorschlag PKW-Stellplätze	Blatt	1	
Datum	Maßstab	1:100	
Bauherr	Planer/ Bearbeiter	C&G Bauplanung Hauptstraße 26 18236 Kröpelin Tel. 038292/ 821743 - Fax 038292/ 821744	
Geänder/ Datum/ Unterschrift	Geänder/ Datum/ Unterschrift	Unterschrift Bauherr	Unterschrift Planer

