

BV/2021/702

Informationsvorlage
öffentlich



Auswertung Ideenwettbewerb Schulcampus

<i>Organisationseinheit:</i> Stadtentwicklung, Bau, Planung, Umwelt und Landschaftsschutz	<i>Datum:</i> 30.09.2021
<i>Bearbeitung:</i> Jana Schmidt	<i>Verfasser:</i>

Beratungsfolge







<i>Datum</i>	<i>Gremium</i>	<i>Zuständigkeit</i>
18.10.2021	Ausschuss für Stadtentwicklung, Bau und Planung, Umwelt und Landschaftsschutz	Vorberatung






Sachverhalt

Anbei die Unterlagen der Platzierten und der Ankäufe zum Ideenwettbewerb Schulcampus zur weiteren Beratung.

Anlage/n


2	Projekt Nr. 2
3	Projekt Nr. 4
4	Projekt Nr. 8
5	Projekt Nr. 17
6	Projekt Nr. 18
7	Projekt Nr. 19
8	Projekt Nr. 21
9	Projekt Nr. 25
10	Projekt Nr. 27
11	Projekt Nr. 30
12	Projekt Nr. 38
13	Projekt Nr. 40

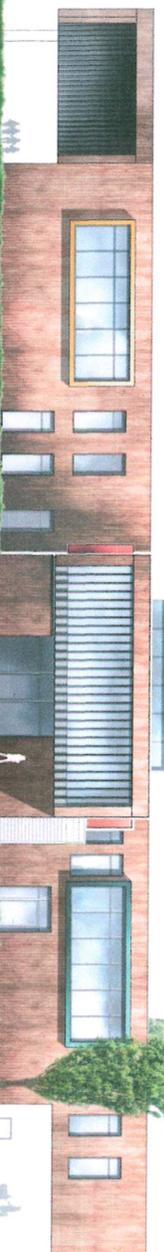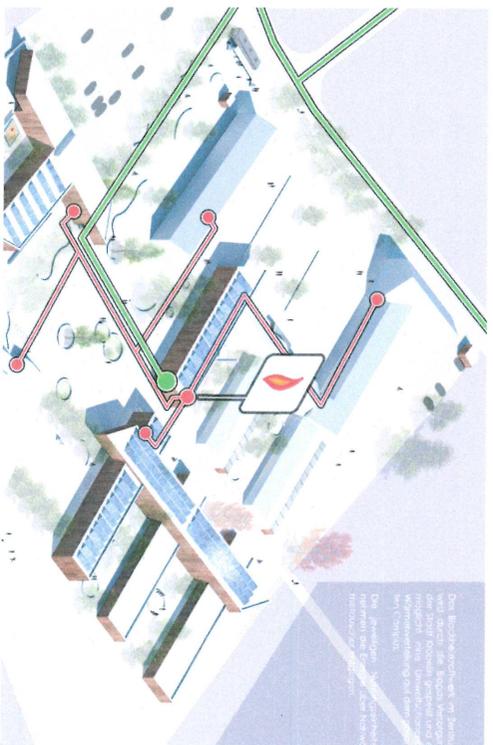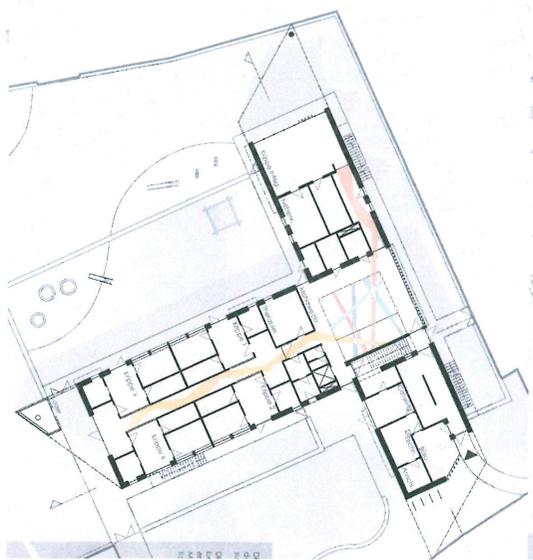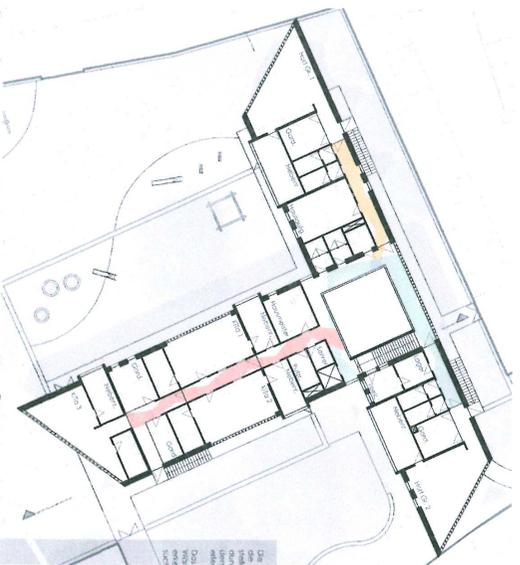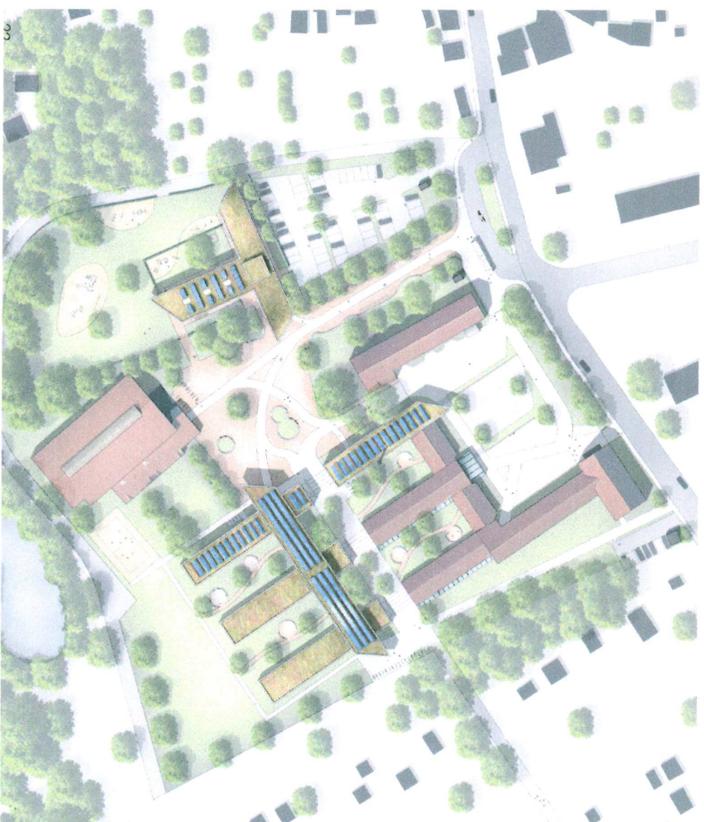
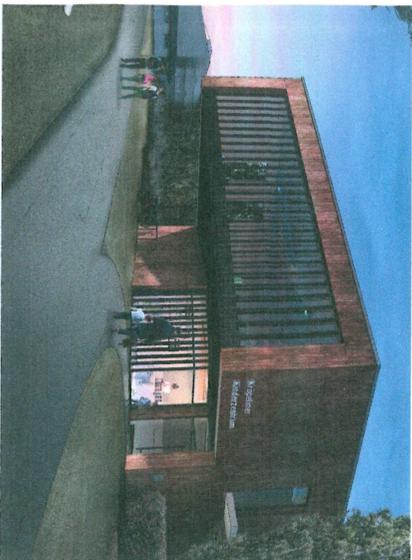


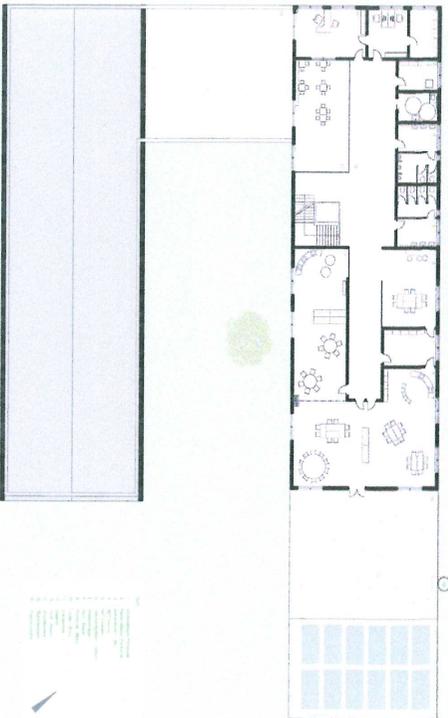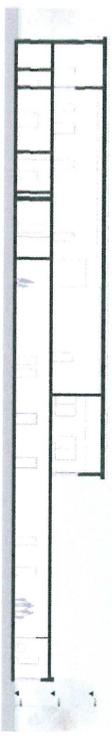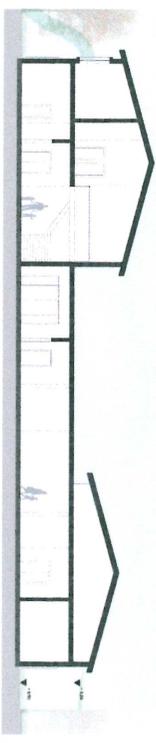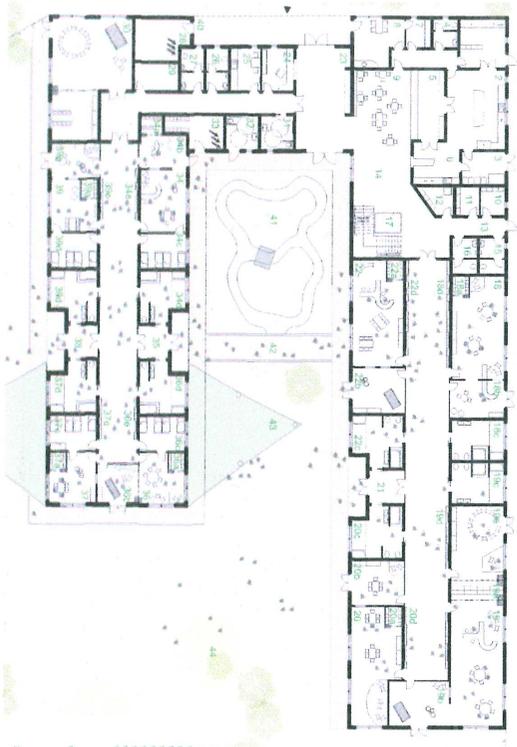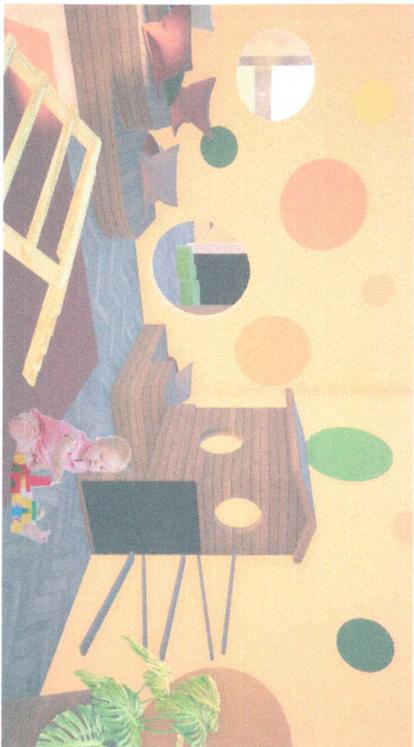

Gebäudetechnik/Gebäudeautomation
 Regelung
 Steuerung
 Überwachung


- Sonnenschutz: manuelle Einfüllschirme durch Schalter
- Beleuchtung: Präsenzmelder, manuelle Taster, separat geschaltete Lichtbänder
- Lüftung: Wärmerückgewinnung, Raumluftqualität
- Heizung: Fußbodenheizung im Kleingarten, Sockelleistenheizung zur Grundabsdeckung bei Raumheizung

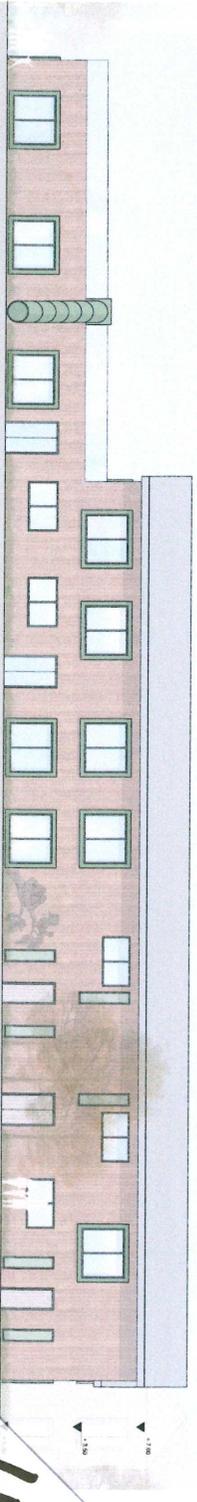


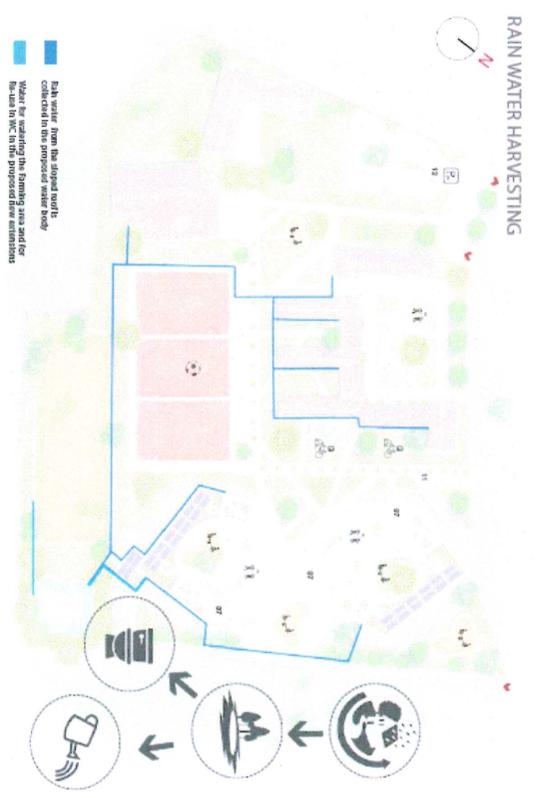
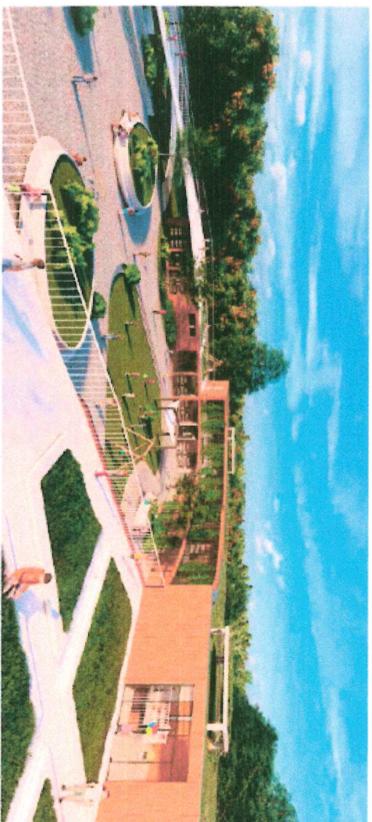





9

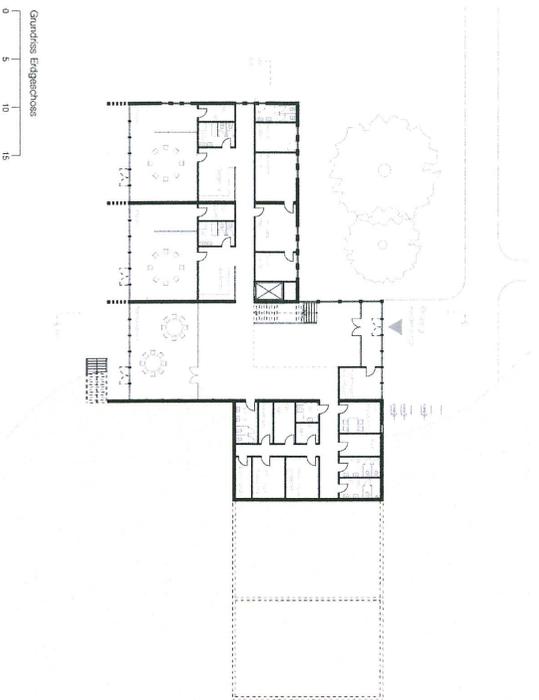


11

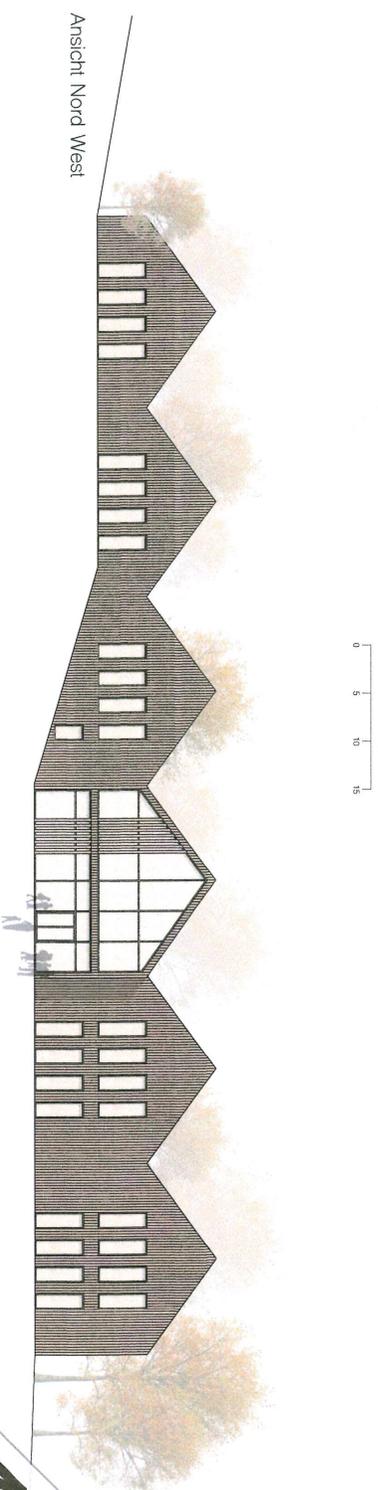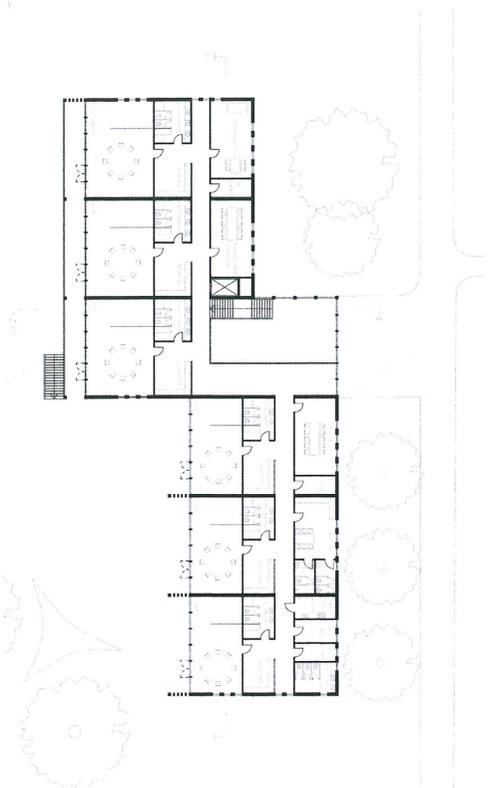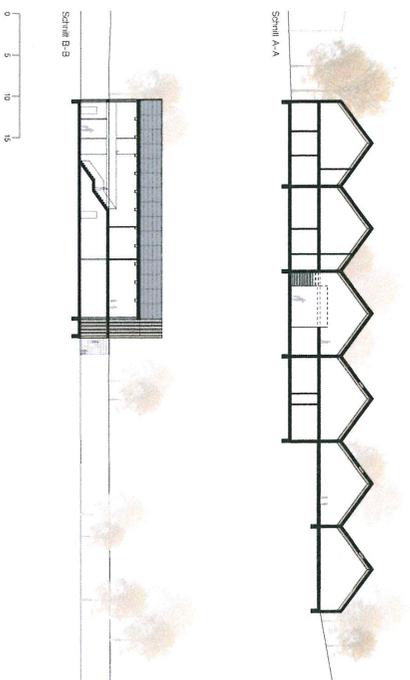


17

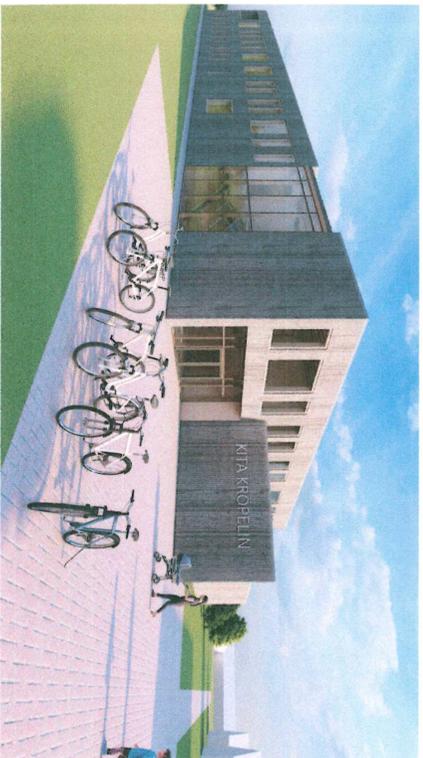


Grundriss EG + Lageplan

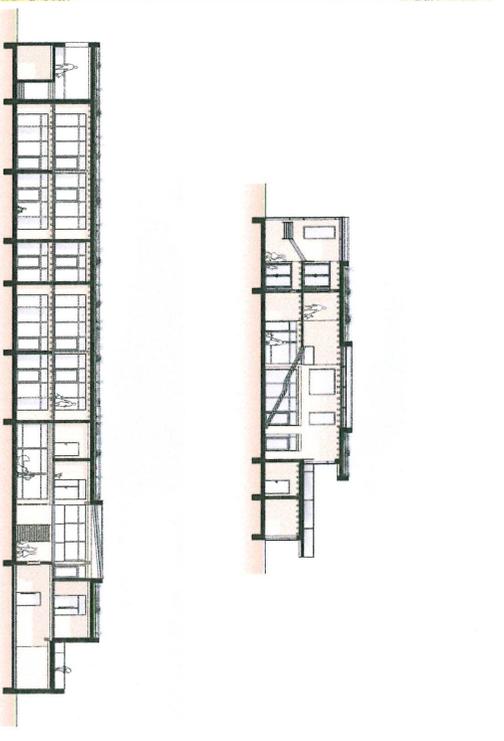


Grundriss OG + Lageplan

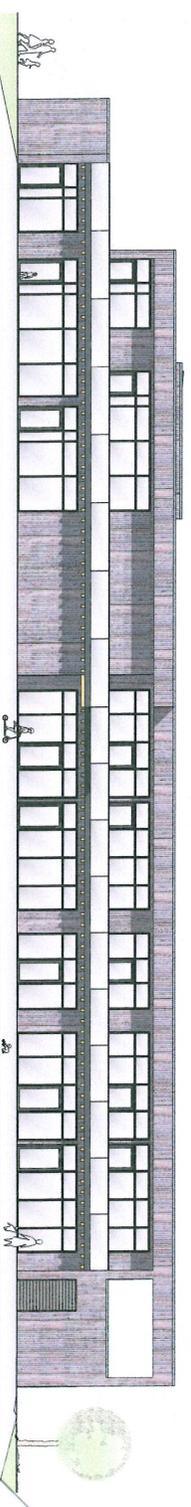


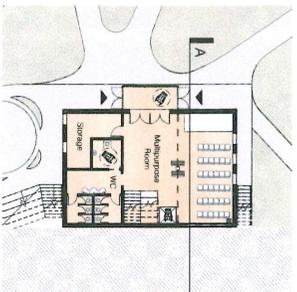


Ground Floor Plan

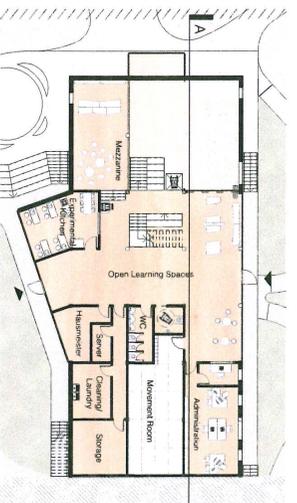

First Floor Plan

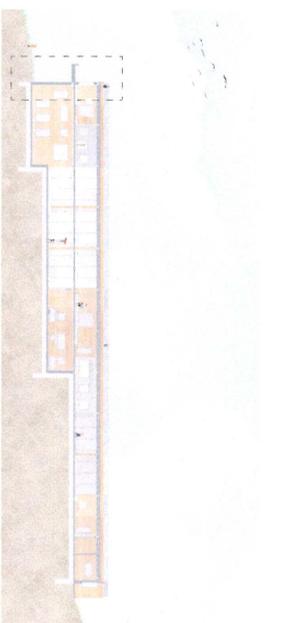


Section AA

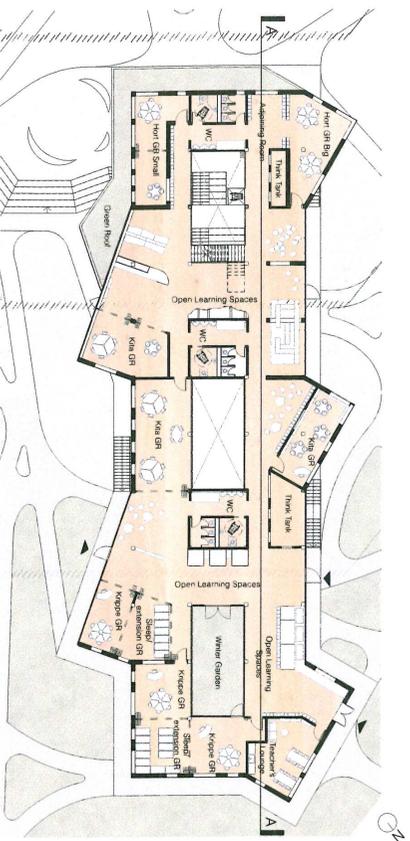

Second Floor Plan



Section BB

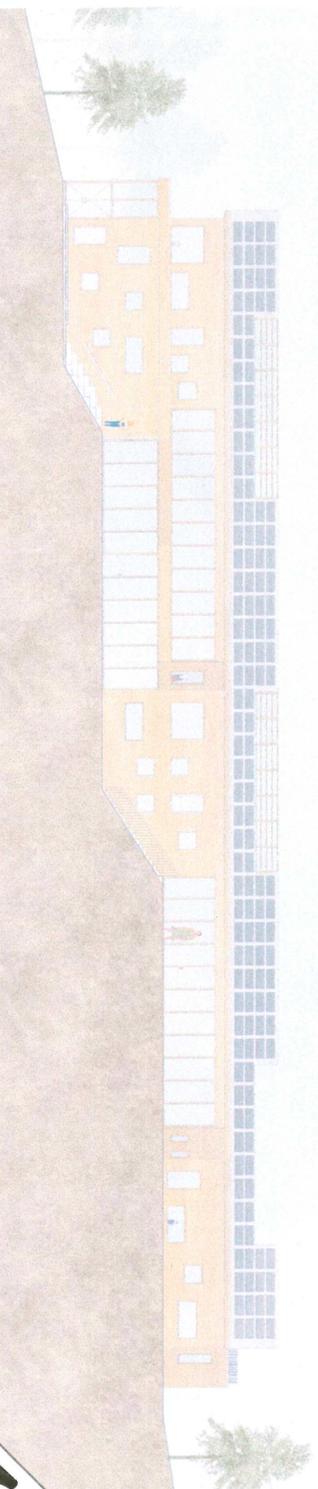


Southeast Elevation




SITE PLAN CONCEPT



1. PLAYGROUND
2. OUTDOOR EDIBLE GARDEN
3. PROPOSED PRIMARY & MIDDLE SCHOOL
4. PROPOSED KITIA BUILDING
5. DIRECT ACCESS TO SOCCER FIELD
6. SOLAR PANELS
7. PARKING AREA FOR AUTOS & BICYCLES
8. PLAYGROUND FOR KINDERGARTEN

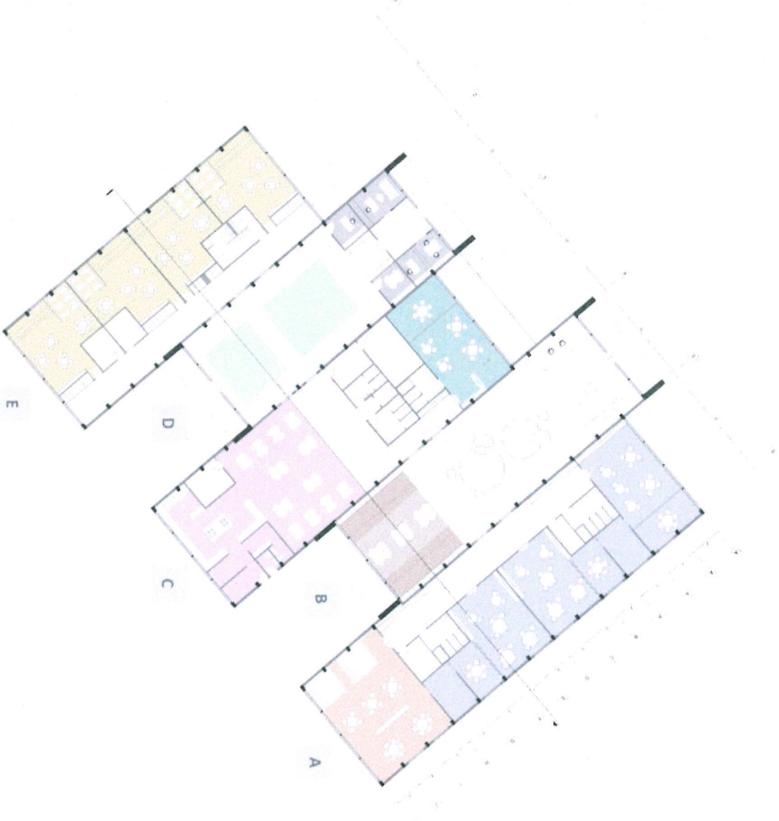


WOODEN POCKETS

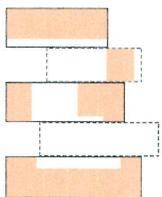


Services & storages

WINTERGARDEN

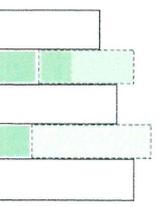


Interior-Exterior Interference

RUNWAYS


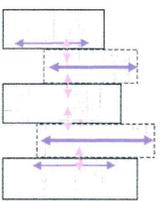



Interior conexions

PERMEABLE FRAMES

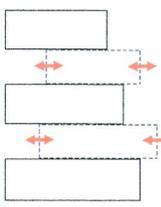


Exterior Relationship

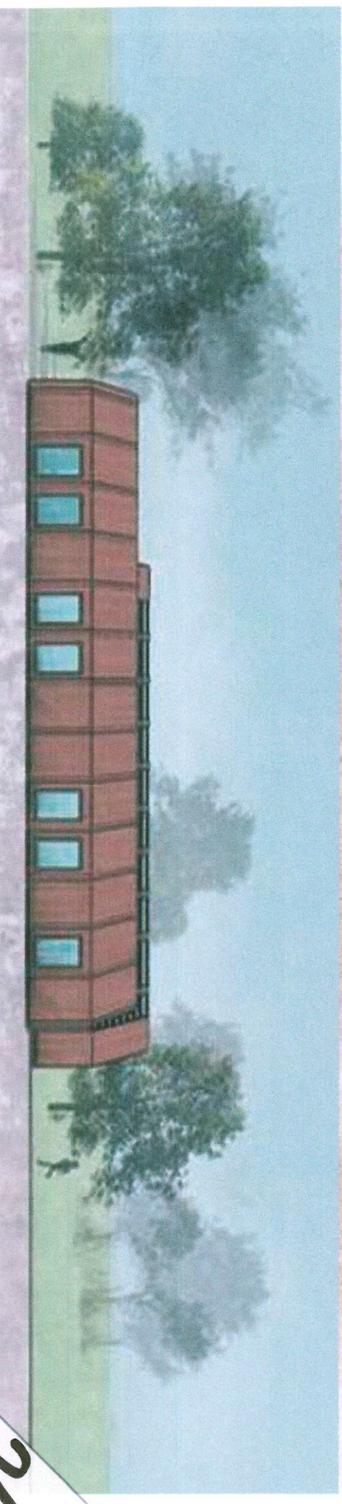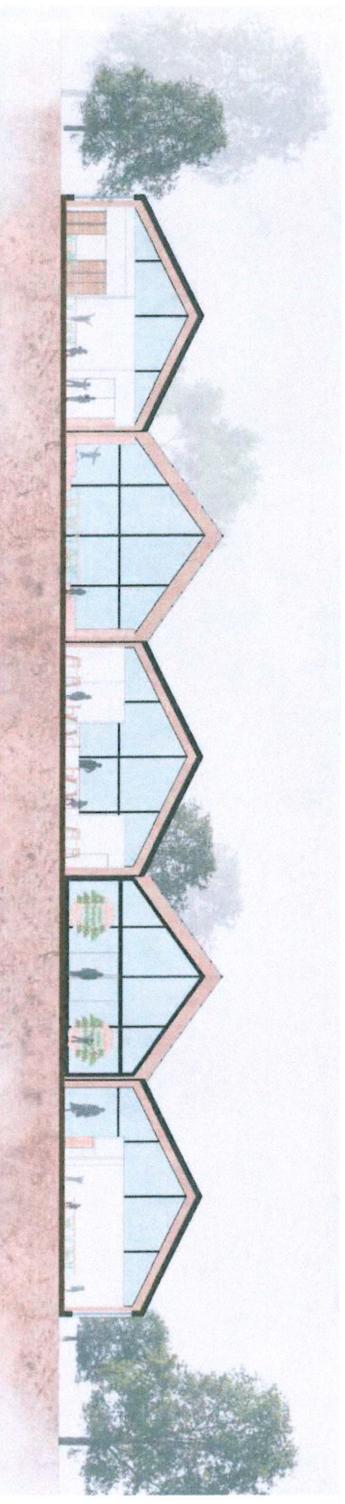


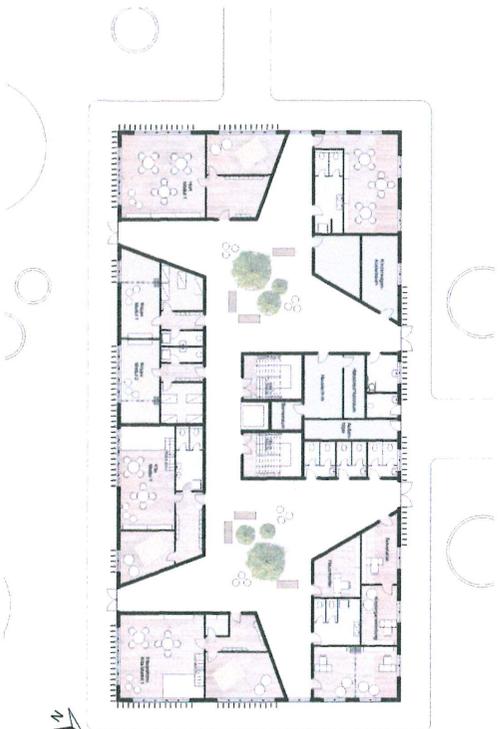


Erdgeschoss

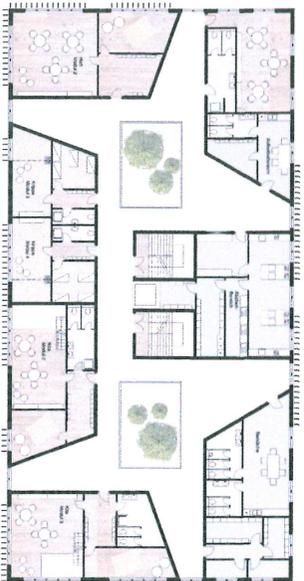


1. Obergeschoss





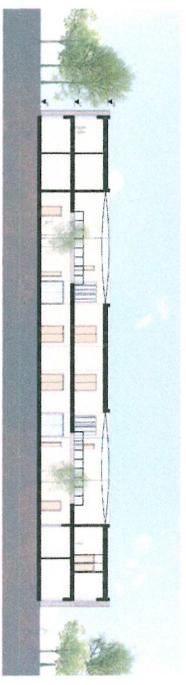


Schnitt A-A

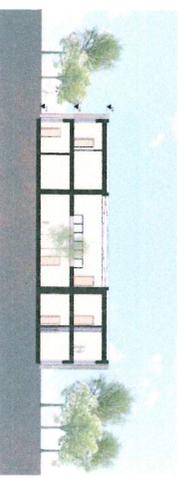

Schnitt B-B

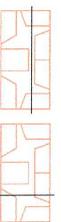

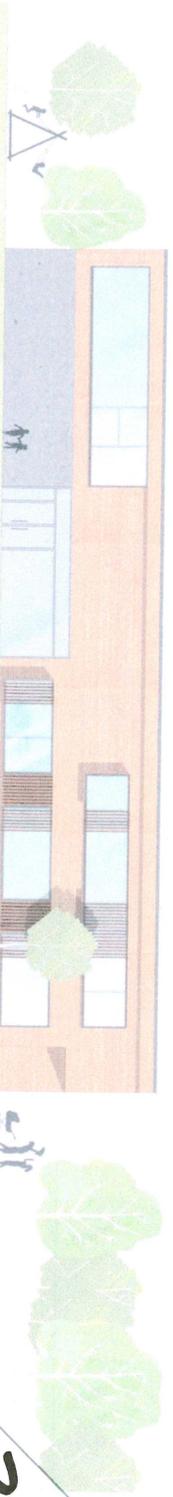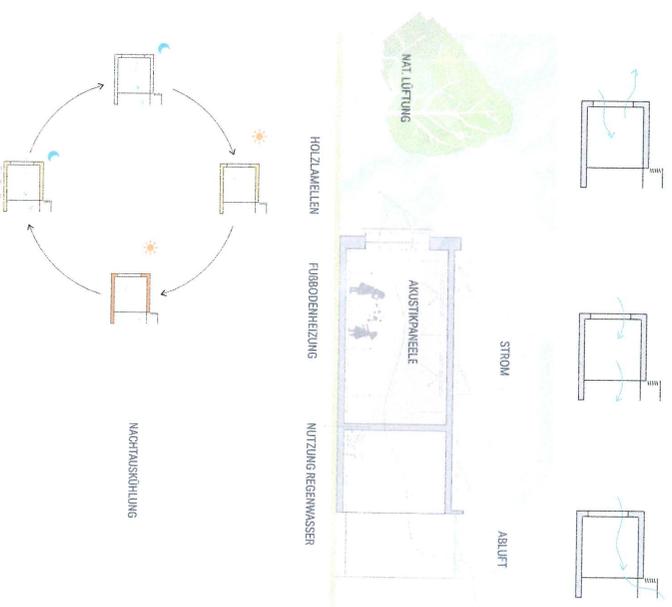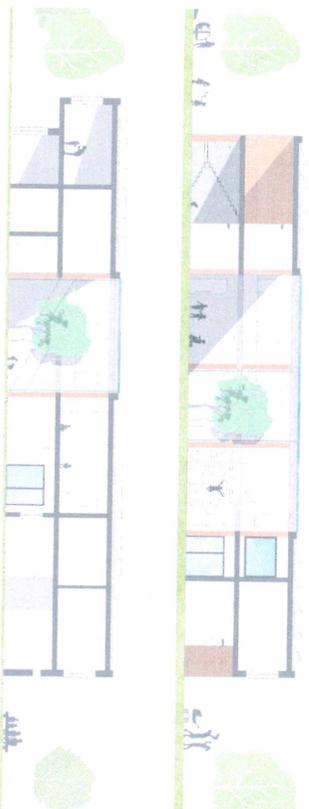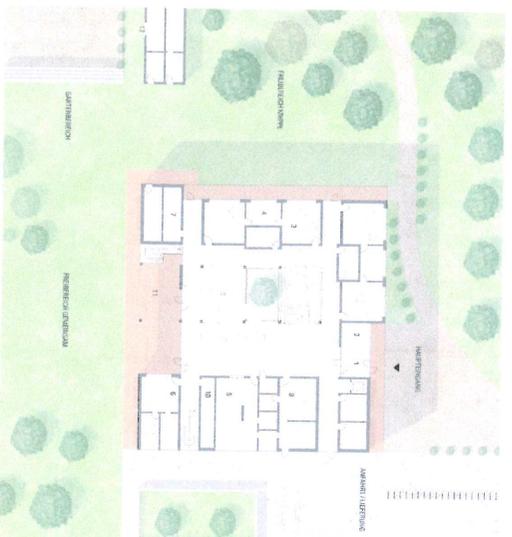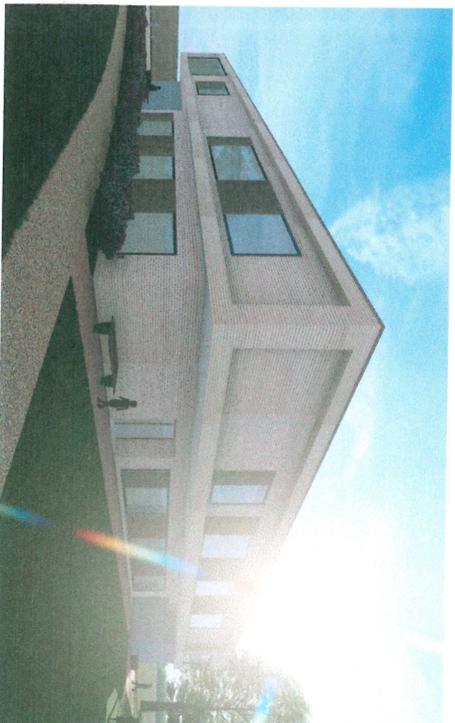

GRUNDRISS 06

GRUNDRISS EG

STROM

ABLUFT

HOLZLAMELLEN

FUßBODENHEIZUNG

NUTZUNG REGENWASSER

MATLÜFTUNG

AKUSTIKWEELE

