

BV/2022/990

Informationsvorlage
öffentlich



Freiflächengestaltung nach Abbruch Garagen Dammstraße / Großer Parkplatz

<i>Organisationseinheit:</i> Stadtentwicklung, Bau, Planung, Umwelt und Landschaftsschutz	<i>Datum:</i> 08.09.2022
<i>Bearbeitung:</i> Jana Schmidt	<i>Verfasser:</i>

Beratungsfolge

<i>Datum</i>	<i>Gremium</i>	<i>Zuständigkeit</i>
19.09.2022	Ausschuss für Stadtentwicklung, Bau und Planung, Umwelt und Landschaftsschutz	Entscheidung

Sachverhalt

Für das Haushaltsjahr 2023 ist der Abbruch der Garagen Dammstraße / Großer Parkplatz geplant.



Im Anschluss des Abbruches soll die Fläche hergestellt werden. Es muss festgelegt werden, wie die Freifläche herzustellen ist.

Folgende Aspekte sind zu beachten:

- Geh-, Fahr- und Leitungsrecht für die Gasstation
- Geh-, Fahr- und Leitungsrecht für das anliegende Wohngrundstück Dammstraße 12
- Schaffung von Parkflächen für die Kleingartenanlage

Anlage/n

1	Freiflächengestaltung
---	-----------------------

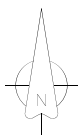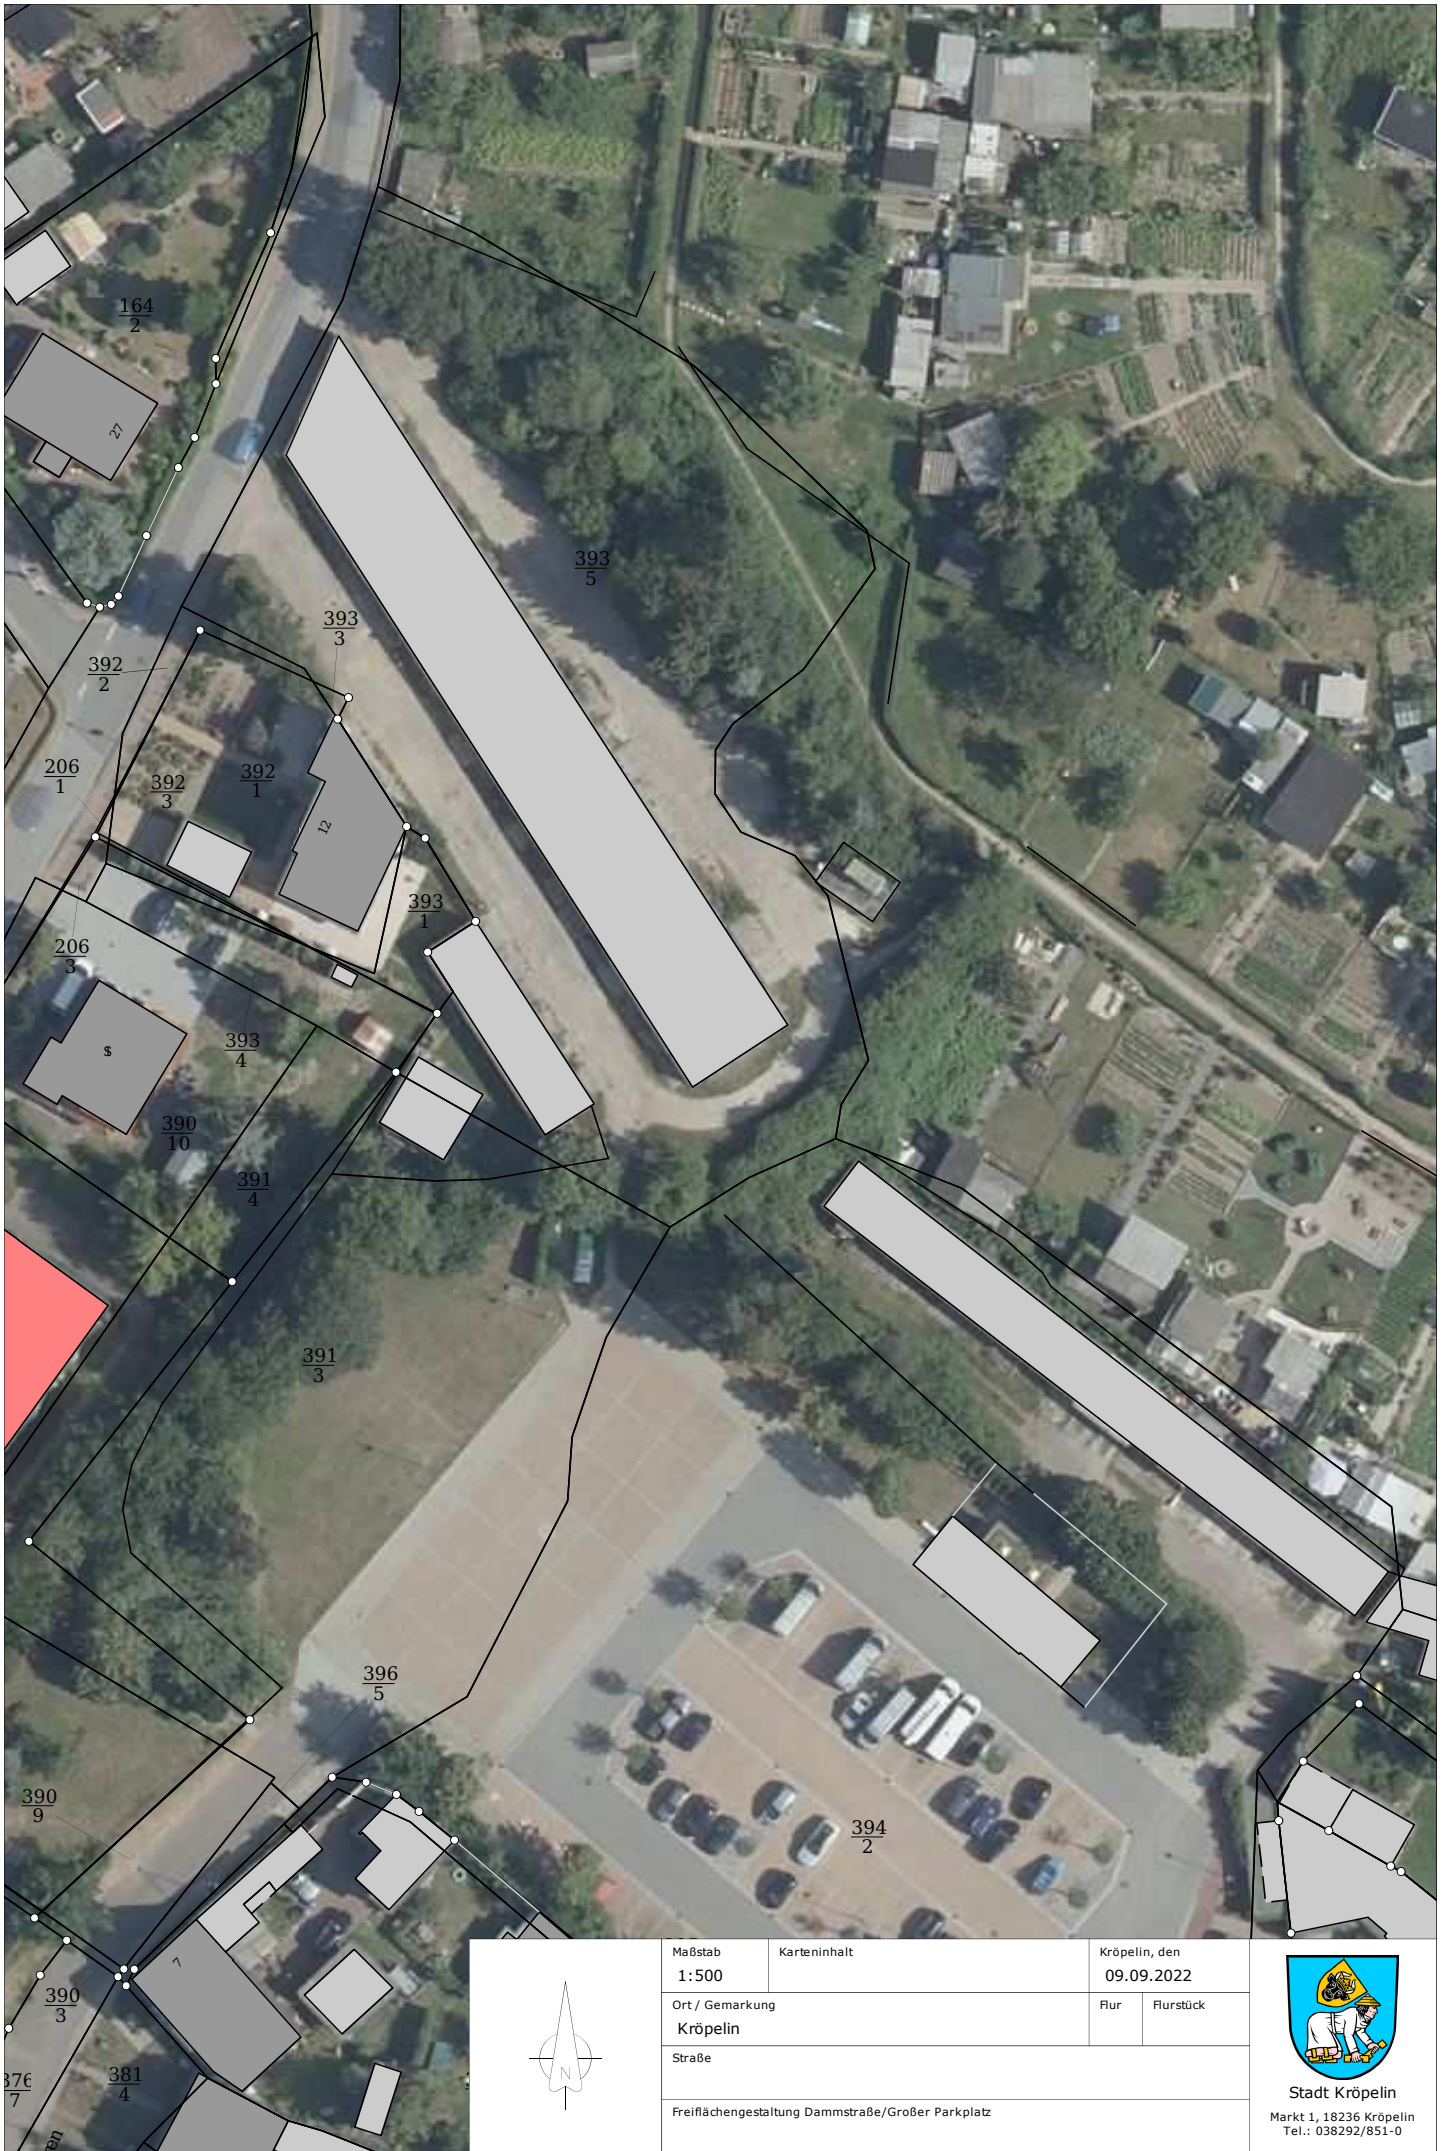

Maßstab 1:500	Karteninhalt	Kröpelin, den 09.09.2022	
Ort / Gemarkung Kröpelin		Flur	Flurstück
Straße			
Freiächengestaltung Dammstraße/Großer Parkplatz			



Stadt Kröpelin
Markt 1, 18236 Kröpelin
Tel.: 038292/851-0