


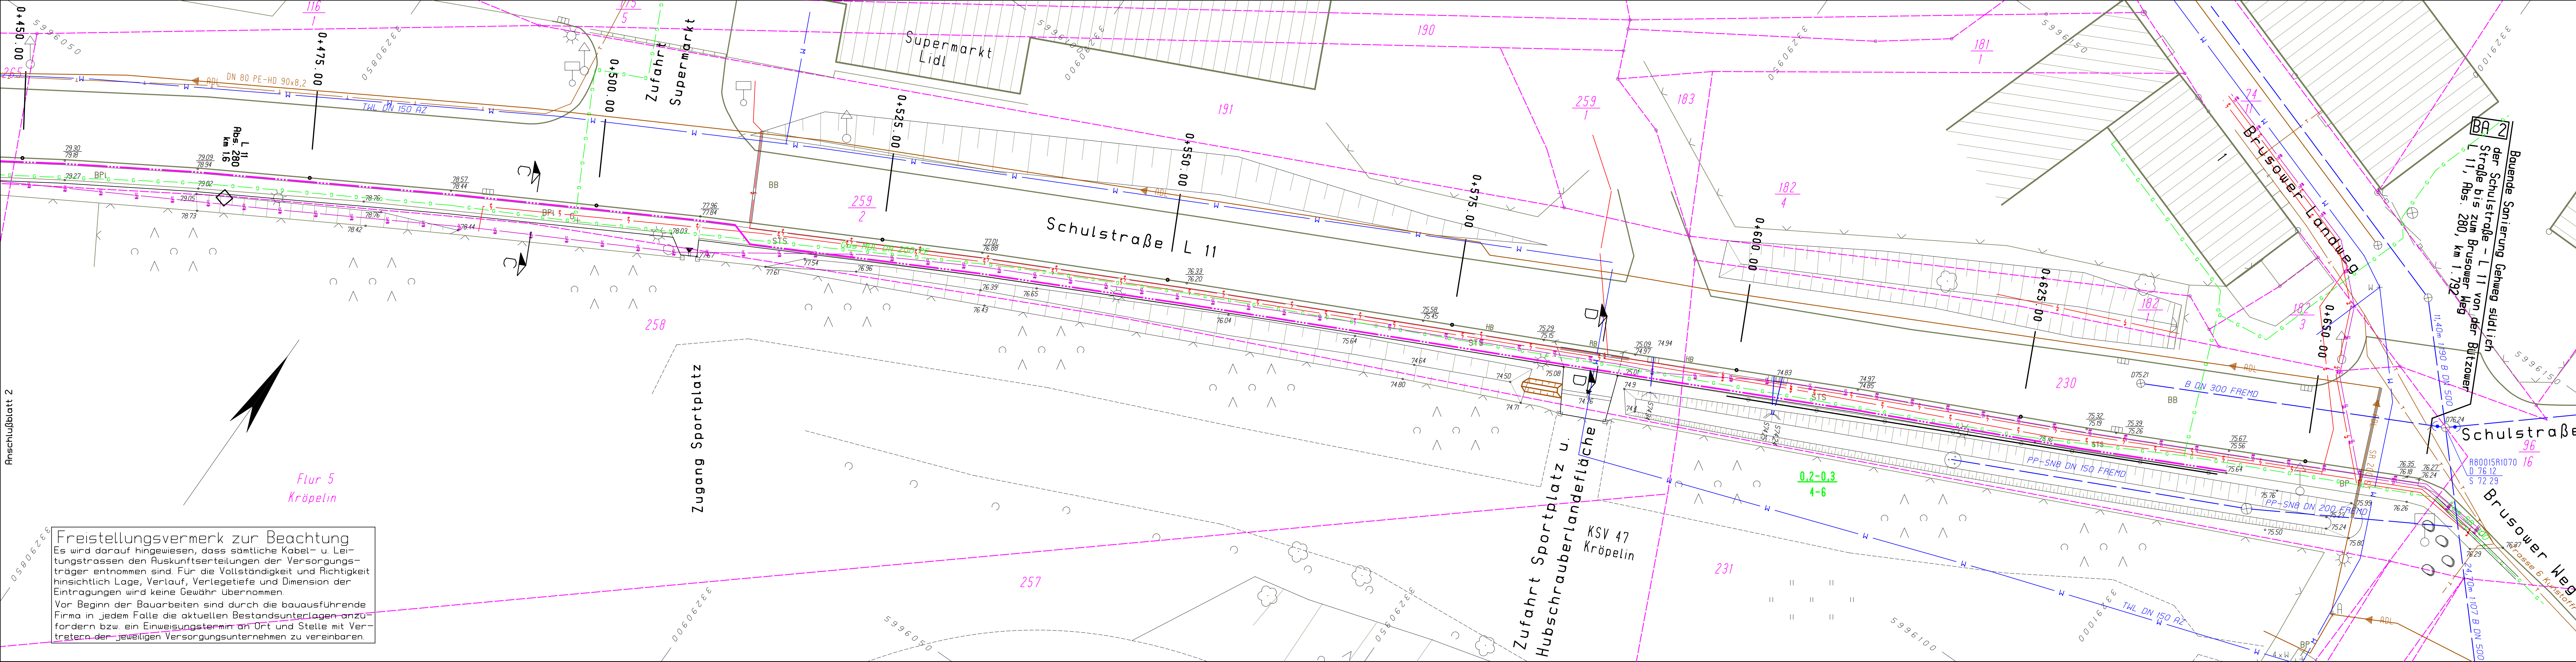

ZEICHENERKLÄRUNG:

- vorh. Flurstücksgrenze
- vorh. NS-Kabel
- vorh. MS-Kabel
- vorh. Telekom-Kabel
- vorh. Gasleitung
- vorh. Trinkwasserleitung
- vorh. Schmutzwasser-Kanal
- vorh. Schmutzwasser-Druckleitung
- vorh. Regenwasser-Kanal
- gepl. Leerrohr für Telekommunikationsanlage
- vorh. Festpunkte
- vorh. Geländehöhen
- vorh. Baum
- Kronentraufbereich
- Stammdurchmesser

Boitzen Nr. 009
76.37

Linde 0,5/12

Nr.	Art der Änderung	Datum	Name
5			
4			
3			
2			
1			

Bearbeitungsstand: 12.10.2020

Entwurfsbearbeitung:
Dipl.-Ing. O. Richter
ROGA Ingenieurbüro GmbH
Adolf - Wilbrandt - Straße 11, 18055 Rostock
Tel.: 0381/690485 Fax: 0381/690486
e-mail: richter@roga.org

Datum: 10.04.2018
Zeichen: Richter

gezeichnet: 10.04.2018
geprüft: _____

Lagebezug: ETRS 89 / Höhenbezug: DHHN 1960

Bauherr:	STADT KRÖPELIN	Unterlage:	16.1
MARKT 1		Blatt Nr.:	3
18236 KRÖPELIN		Reg. Nr.:	
		Datum:	
		Zeichen:	

ERNEUERUNG GEHWEGE AN DER L11 VON DER SCHULSTRASSE BIS ZUM BRUSOWER WEG IN DER STADT KRÖPELIN	koordinierter Leitungsplan vorh. und gepl. Versorgungsträger Maßstab: 1:200